


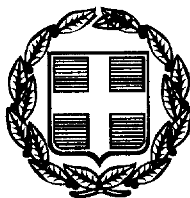

ΕΦΗΜΕΡΙΣ ΤΗΣ ΚΥΒΕΡΝΗΣΕΩΣ

ΤΗΣ ΕΛΛΗΝΙΚΗΣ ΔΗΜΟΚΡΑΤΙΑΣ

ΤΕΥΧΟΣ ΤΕΤΑΡΤΟ **Αρ. Φύλλου 485**

1 Ιουλίου 1999

ΑΠΟΦΑΣΕΙΣ

Αριθ. 1051880/5258/Β0010

Καθορισμός των ορίων του αιγιαλού και δημιουργία ζώνης παραλίας στη θέση «ΠΑΡΑΛΙΑ ΤΡΑΓΑΝΑΣ (ΚΕΝΤΡΙΚΟ ΤΜΗΜΑ)», Νομού Φθιώτιδας.

Ο ΥΠΟΥΡΓΟΣ ΟΙΚΟΝΟΜΙΚΩΝ

Έχοντας υπόψη:

1. Τις διατάξεις των άρθρων 1 μέχρι και 7 του Α.Ν. 2344/1940 «περί αιγιαλού και παραλίας», όπως τροποποιήθηκαν και συμπληρώθηκαν με τις διατάξεις: α) του άρθρου 13 του Ν. 1078/80 και β) του άρθρου 23 του Ν. 1337/83.

2. Τις διατάξεις του άρθρου 100 του Π.Δ. 284/1988 (ΦΕΚ 128 και 165/Α/88) «Περί Οργανισμού του Υπουργείου Οικονομικών».

3. Την από 3.12.98 έκθεση της «Επιτροπής καθορισμού των ορίων του αιγιαλού και παραλίας και θέσεων αμμοληψίας» που καθόρισε τα όρια του αιγιαλού και παραλίας στην περιοχή «ΠΑΡΑΛΙΑ ΤΡΑΓΑΝΑΣ» (ΚΕΝΤΡΙΚΟ ΤΜΗΜΑ) Νομού Φθ/δας και τα από Σεπτέμβριο 1996, με κλίμακα 1:500 5 τοπογραφικά διαγράμματα των Τοπ. Μηχανικών Σάββα Πατσούρα και Στέλιου Ζαχαρόπουλου, που θεωρήθηκαν την 27.2.97 από τις Τεχν. Υπηρεσίες Δήμων Κοινοτήτων Ν. Φθιώτιδας και συνοδεύουν την έκθεση της προαναφερόμενης Επιτροπής.

4. Τη σύμφωνη γνώμη του Γενικού Επιτελείου Ναυτικού, που διατυπώθηκε στο Φ. 544.5/341/99/Σ627/5.5.99 έγγραφό του.

5. Τις διατάξεις του Ν. 2503/97 άρθρο 1 παρ. 2 και 6 (ΦΕΚ 107/30.5.1997/τεύχος Α΄).

6. Την με αρ. πρωτ. 1087903/1481/0006Β/28.7.97 (ΦΕΚ 779/29.8.97/τεύχος Β) απόφαση Υπουργού Οικονομικών.

7. Τις διατάξεις του άρθρου 9 του Π.Δ. 551/1988 (ΦΕΚ 259/Α/1988), αποφασίζουμε:

1. Επικυρώνουμε την από 3.12.1998 έκθεση της Επιτροπής καθορισμού των ορίων του αιγιαλού και παραλίας και θέσεων αμμοληψίας, καθώς και τα από Σεπτέμβριο 1996, 5 τοπογραφικά διαγράμματα που τη συνοδεύουν, τα οποία συντάχθηκαν από τους Τοπογράφους Μηχανικούς Σάββα Πατσούρα και Στέλιο Ζαχαρόπουλο με κλίμακα 1:500 και θεωρήθηκαν την 27.2.97 από τον Προϊστάμενο ΤΥΔΚ Ν. Φθιώτιδας Π. Μχ. Παν. Ευμορφόπουλο και στα οποία η παραπάνω Επιτροπή με κόκκινη γραμμή με στοιχεία 18, 1, 2, 3, ... 23, 24, 25 καθόρισε τα όρια του αιγιαλού με κίτρινη γραμμή με στοιχεία 21΄, 1΄, 2΄, 3΄, ...23΄, 24΄, 25΄ τα όρια της παραλίας με κυανή (μπλε) γραμμή με στοιχεία 4, 1΄΄, 2΄΄, 3΄΄, ...38΄΄, 39΄΄, 40΄΄ τα όρια του παλαιού αιγιαλού στην θέση «ΠΑΡΑΛΙΑ ΤΡΑΓΑΝΑΣ (ΚΕΝΤΡΙΚΟ ΤΜΗΜΑ)» ΝΟΜΟΥ ΦΘΙΩΤΙΔΑΣ.

2. Η παρούσα απόφαση μαζί με την έκθεση και τα διαγράμματα, που προαναφέραμε, να δημοσιευτούν στην Εφημερίδα της Κυβερνήσεως, σύμφωνα με τις διατάξεις του άρθρου 13 του Ν. 1078/1980.

Αθήνα, 7 Ιουνίου 1999
Με εντολή Υπουργού
Ο Γενικός Διευθυντής
ΠΑΝ. ΠΙΛΑΤΗΣ

ΕΚΘΕΣΗ ΕΠΙΤΡΟΠΗΣ ΚΑΘΟΡΙΣΜΟΥ ΟΡΙΩΝ ΑΙΓΙΑΛΟΥ ΚΑΙ ΠΑΡΑΛΙΑΣ ΚΑΙ ΘΕΣΕΩΝ ΑΜΜΟΛΗΨΙΑΣ (άρθρο 100 Π.Δ. 284/1988).

Για τον καθορισμό, για πρώτη φορά, των ορίων του αιγιαλού και της παραλίας στη θέση «Παραλία Τραγάνας (τμήμα Κεντρικό) κοινότητας Τραγάνας Φθιώτιδας με ενδιαφερόμενο της Δ.Τ Υ.Ν. Φθιώτιδας - Κτηματική Υπηρεσία όπου πήγαμε σήμερα 3.12.1998 ημέρα Πέμπτη οι υπογεγραμμένοι:

1. Ψιλολίγνου Βασιλική Εφορ. ΔΕ/Β αναπληρωτής Προϊσταμένης Κτημ. Υπηρεσίας.

2. Στρωματιάς Γεώργιος Τοπογράφος Μηχανικός της Κτημ. Υπηρεσίας (Μηχ/κός Δημοσίου).

3. Μπόλματης Τριαντάφυλλος Υποπλοίαρχος Λ.Σ. Λιμενάρχης Υ/Λιμεναρχών Σκ. Αταλάντης που αποτελούμε την Επιτροπή του άρθρου 100 του Π.Δ. 284/1988 (ΦΕΚ 128 και 165/Α/88) «Οργανισμός Υπουργείου Οικονομικών» όπως αυτή συγκροτήθηκε με την με αρ. πρωτ. 1013837/425/0006Α/30.1.98/απόφαση Υπ. Οικ/Δνση Οργ./ Τμ. Α και συγκλήθηκε με την Φ. 121/1806/23.11.98 πρόσκληση του Προέδρου της, έχοντας δε υπόψη:

1. Το με αρ. πρωτ. Τ.Υ. 1416/17.2.1997 έγγραφο Δ.Τ.Υ.Ν. Φθιώτιδας που ζητείται ο καθορισμός των ορίων του αιγιαλού στην παραπάνω περιοχή.

2. Τα από Σεπτέμβριο 1996, 5 τοπογραφικά και υψομετρικά διαγράμματα με κλίμακα 1:500 των Τοπ. Μηχ/κών Σάββα Πατσούρα και Στ. Ζαχαρόπουλου που ελέγχθηκαν την 27.2.1997 για την ακρίβεια της αποτύπωσης από τον Τεχν. Υπάλληλο Βίκτωρα Γκαζώνη της ΤΥΔΚ Φθ/δας και θεωρήθηκαν την 27.2.1997 από τον Δ/ντή Τεχνικών

Υπηρεσιών Δημ. Κοιν. Ν. Φθ/δας Π. Μυρ. Π. Ευμορφόπουλο, όπως ορίζει το άρθρο 20 του Ν. 719/1977 (ΦΕΚ 301/Α/1977).

3. Τις διατάξεις του Α.Ν. 2344/1940 «περί αιγιαλού και παραλίας», όπως τροποποιήθηκε και συμπληρώθηκε μεταγενέστερα, ως επίσης και τις διατάξεις του Ν. 1337/1983 (ΦΕΚ 33/Α/1983) καθώς και την σχετική με αυτούς Δικαστηριακή και Διοικ. Νομολογία.

4. Τις οδηγίες του Υπ. Οικ., όπως έχουν διατυπωθεί στις εγκύκλιες διαταγές, με αριθ. Δ. 8505/6433/66/31.7.1968, Δ. 3474/970 ΠΟΛ. 105/29.7.1983 και Ν. 505/253 ΠΟΛ69/30.3.1984, καθώς επίσης και τις οδηγίες του Γ.Ε.Ν. όπως αυτές διατυπώθηκαν στα Φ. 187.2/54/74/358/ 6.2.74, Φ187.2/282/84/18.6.84, και Φ 544.5/735/97/ 29.12.97 έγγραφά του.

5. Την αντίληψη που σχηματίσαμε κατά την επί τόπου μετάβασή μας, σχετικά με το πλάτος της βρεχομένης ζώνης ξηράς και τα λοιπά συναφή στοιχεία της περιοχής.

6. Το γεγονός ότι στο ανατολικό τμήμα της προς εξέταση περιοχής («Λάμη») υπάρχει εκτεταμένος θύλακας βαλτωδών εκτάσεων που επικοινωνούν με την θάλασσα και συνεχόμενες εκτάσεις δυτικά είτε επιχωμένες είτε ακαλλιέργητες με βούρλα κ.λπ. που προκύπτει από της Α/Φ των ετών 1945, 1962 κ.λπ. ότι είχαν βαλτώδη μορφή και απουσία νομής.

7. Η επιτροπή έλαβε υπόψη όσους τίτλους ιδιοκτησίας και λοιπά στοιχεία προσκομίσθηκαν από τους φερόμενους ιδιοκτήτες των εκτάσεων για τις οποίες είχε προκύψει από την φωτοερμηνεία των Αεροφωτογραφιών της περιοχής έλλειψη νομής. Οι εν λόγω τίτλοι ιδιοκτησίας και λοιπά στοιχεία ζητήθηκαν από τους φερόμενους ιδιοκτήτες με την Φ121/63/23.1.98 πρόσκληση της Κτηματικής Υπηρεσίας. Συνοπτικός πίνακας αυτών επισυνάπτεται στην παρούσα έκθεση μαζί με συνοπτικές παρατηρήσεις - συμπεράσματα της επιτροπής, αποφασίζει:

1. Καθορίζει πάνω στα ανωτέρω 5 τοπογραφικά διαγράμματα, που συνοδεύουν την έκθεση αυτή: α) Την οριογραμμή αιγιαλού με κόκκινη συνεχή πολυγωνική γραμμή με στοιχεία: 18, 1, 2, 3, ... 23, 24, 25 της οποίας οι κορυφές εξασφαλίζονται από συντεταγμένες προβολής ΕΓΣΑ 87 σύμφωνα με τον σχετικό πίνακα Α. β) Την οριογραμμή της παραλίας με κίτρινη συνεχή πολυγωνική γραμμή με στοιχεία 21΄, 1΄, 2΄, 3΄....., 23΄, 24΄, 25΄, της οποίας οι κορυφές εξασφαλίζονται από την πολυγωνική του αιγιαλού (παράλληλος σε απόσταση δέκα πέντε (15) μέτρων.

2. Καθορίζεται ζώνη παραλίας πλάτους δέκα πέντε (15) μέτρων παντού για να μπορούν να γίνουν έργα κοινωφελούς χρήσεως και να εξυπηρετηθούν οι σκοποί του άρθρου 7 του Α.Ν. 2344/1940.

3. Δεν υπάρχουν κτίσματα στην ζώνη της παραλίας.

4. Αποφαίνεται ότι υπάρχει παλαιός αιγιαλός όπως προέκυψε από της επί τόπου παρατηρήσεις σε συνδυασμό με την φωτοερμηνεία των Αεροφωτογραφιών του Γ.Ε.Ν. των ετών 1962 και 1945 και καθορίζει αυτόν με μπλε συνεχή πολυγωνική γραμμή με στοιχεία 4, 1΄΄, 2΄΄, 3΄΄, ... 38΄΄, 39΄΄, 40΄΄ της οποίας οι κορυφές εξασφαλίζονται από συντεταγμένες προβολής ΕΓΣΑ 87 σύμφωνα με τον σχετικό πίνακα Β. Αν και προσκομίσθηκαν παραχωρητήρια του Δημοσίου έτους 1881 και τίτλοι των 1880-3 για παραλιακές εκτάσεις μη εντοπιζόμενες επακριβώς, επειδή από την μελέτη της αλληλουχίας μετά των λοιπών τίτλων που προσκομίσθηκαν δεν αποδεικνύεται συνεχής καλόπιστη νομή στις εκτάσεις αυτές τις επόμενες δεκαετίες, βάσει της ισχύουσας νομοθεσίας δεν μπορεί να εξαιρέσει αυτές από την ζώνη του ως άνω παλαιού αιγιαλού.

Α. ΠΙΝΑΚΑΣ ΣΥΝΤΕΤΑΓΜΕΝΩΝ ΑΙΓΙΑΛΟΥ

α/α	Χ	Ψ	α/α	Χ	Ψ
18	423289,50	4275984,60	13	423995,70	4276090,00
1	423318,60	4276003,50	14	424084,80	4276088,00
2	423340,70	4276013,50	15	424255,70	4276134,50
3	423394,20	4276023,50	16	424284,00	4276239,00
4	423434,70	4276038,20	17	424246,50	4276257,50
5	423460,70	4276052,60	18	424246,50	4276277,00
6	423516,80	4276098,60	19	424232,00	4276301,00
7	423571,80	4276146,20	20	424211,30	4276323,50
8	423606,70	4276225,50	21	424207,80	4276340,00
9	423712,20	4276167,50	22	424197,00	4276358,00
10	423775,20	4276140,80	23	424204,00	4276405,70
11	423836,70	4276118,50	24	424194,20	4276424,20
12	423925,70	4276101,20	25	424202,00	4276450,00

Β. ΠΙΝΑΚΑΣ ΣΥΝΤΕΤΑΓΜΕΝΩΝ ΠΑΛΑΙΟΥ ΑΙΓΙΑΛΟΥ

α/α	Χ	Ψ	α/α	Χ	Ψ
4	423.434,70	4.276.038,20	21΄΄	423.968,50	4.276.017,00
1΄΄	423.480,50	4.276.023,00	22΄΄	424.029,00	4.276.003,60
2΄΄	423.523,50	4.276.086,00	23΄΄	424.046,00	4.275.980,00
3΄΄	423.561,80	4.276.100,60	24΄΄	424.089,50	4.276.005,00
4΄΄	423.582,00	4.276.119,00	25΄΄	424.092,70	4.276.034,00
5΄΄	423.625,00	4.276.098,00	26΄΄	424.144,00	4.276.032,50
6΄΄	423.691,40	4.276.074,00	27΄΄	424.143,00	4.276.003,00
7΄΄	423.705,50	4.276.105,80	28΄΄	424.174,50	4.275.961,50
8΄΄	423.740,00	4.276.092,40	29΄΄	424.167,50	4.275.920,50
9΄΄	423.719,00	4.276.030,70	30΄΄	424.169,20	4.275.873,50
10΄΄	423.762,00	4.276.015,80	31΄΄	424.211,50	4.275.858,50
11΄΄	423.779,80	4.276.074,60	32΄΄	424.237,00	4.275.796,20
12΄΄	423.803,20	4.276.066,80	33΄΄	424.234,00	4.275.700,50
13΄΄	423.791,00	4.276.008,60	34΄΄	424.287,80	4.275.695,00
14΄΄	423.811,50	4.276.003,60	35΄΄	424.295,00	4.275.794,70
15΄΄	423.819,00	4.276.028,60	36΄΄	424.332,40	4.275.896,00
16΄΄	423.847,30	4.276.020,80	37΄΄	424.306,30	4.275.934,80
17΄΄	423.845,50	4.275.972,80	38΄΄	424.253,30	4.275.985,00
18΄΄	423.891,00	4.275.963,50	39΄΄	424.234,70	4.276.036,50
19΄΄	423.936,70	4.275.947,50	40΄΄	424.244,50	4.276.131,30
20΄΄	423.959,90	4.275.953,80			

ΤΙΤΛΟΙ ΙΔΙΟΚΤΗΣΙΑΣ ΠΟΥ ΕΛΗΦΘΗΣΑΝ ΥΠΟΨΗ ΑΠΟ ΤΗΝ ΕΠΙΤΡΟΠΗ

1. ΝΙΚΟΛΑΟΣ Γ. ΚΟΤΣΑΪΜΑΝΗΣ

α. 1016/31.5.1880/συμβολ. Ειρηνοδίκου Αταλάντης Π. Υψηλάντου.

β. 59899/3.1.1881/παραχωρητήριο Υπ. Οικ.

γ. 4549/22.10.1883/συμβολ. Αταλάντης Γεωργ. Φαρέτρα

δ. 14611/10.3.1934/συμβολ. Αταλάντης Αποστόλου Αθ. Ντέβα

ε. 30591/14.2.1966/συμβ. Αταλάντης Θ. Γ. Σουλτανόπουλου

στ. 26/1982/Πρακτικά δημ. συνεδριάσεως Ειρην. Αταλάντης και αποφ. Ειρην. Αταλάντης η ένορκη βεβαίωση Πέτρου Μπερδέκα.

Συμπεράσματα: Δεν αποδεικνύεται συνεχής καλόπιστη νομή με το ακίνητο που κατέχει σήμερα, ούτε ταυτότητα της θέσεως.

2. ΑΛΕΞΑΝΔΡΟΣ ΑΛΕΞΙΟΥ - ΣΟΦΙΑ ΑΛΕΞΙΟΥ

α. 4549/22.10.1883/συμβολ. Αταλάντης Γεωργ. Φαρέτρα

β. 1016/31.5.1880/συμβολ. Ειρηνοδίκου Αταλάντης Π. Υψηλάντου

γ. 5610/4.11.1995/συμβολ. Αταλάντης Χαρ. Βαγια - Σαρακιώτη (Δεν προσκομίσθηκε)

Συμπεράσματα: Δεν αποδεικνύεται συνεχής καλόπιστη νομή από το 1884 με το ακίνητο που κατέχει σήμερα, ούτε η ταυτότητα της θέσεως.

3. ΚΩΝ/ΝΑ ΓΑΛΑΤΑ συζ. ΣΕΡΑΦΕΙΜ

α. 34659/20.3.1979/ συμβολ. Λεβαδειάς Αθαν. Π. Μεγάλου

β. 39094/12.5.1981/συμβολ. Λεβαδειάς Αθαν. Π. Μεγάλου.

Συμπεράσματα: Οι τίτλοι δεν υπερισχύουν των δικαιωμάτων του Δημοσίου.

4. ΓΕΩΡΓΙΟΣ ΜΠΑΦΟΥΤΣΟΣ του ΙΩΑΝΝΟΥ

α. 44798/11.10.1972/συμβολ. Αταλάντης Θ. Γ. Σουλτανόπουλου

β. 15334/1934 συμβ. Αταλάντης Αποστόλου Ντέβα (Δεν προσκομίσθηκε)

Συμπεράσματα: Οι τίτλοι δεν υπερισχύουν των δικαιωμάτων του Δημοσίου.

5. ΑΘΗΝΑ θυγ. ΑΝΔΡΕΑ ΜΠΑΦΟΥΤΣΟΥ

α. 40398/17.4.1970/συμβολ. Αταλάντης Θ. Γ. Σουλτανόπουλου

Συμπεράσματα: Οι τίτλοι δεν υπερισχύουν των δικαιωμάτων του Δημοσίου

6. ΑΦΟΙ ΣΚΟΥΦΑ

α. 8852/3.12.1906/συμβολ. Αταλάντης Νικολάου Λ. Κούρου

β. 30531/14.2.1966/συμβολ. Αταλάντης Θ. Γ. Σουλτανόπουλου

γ. 42586/10.5.1971/συμβολ. Αταλάντης Θ. Γ. Σουλτανόπουλου

δ. 44844/27.10.1972/συμβολ. Αταλάντης Θ. Γ. Σουλτανόπουλου

ε. 45778/29.8.1973/συμβολ. Αταλάντης Θ. Γ. Σουλτανόπουλου

στ. 20693/15.12.1989/συμβολ. Αταλάντης Κων/νου Ι. Γιαννούτσου.

ζ. 20.694/15.12.1989/συμβολ. Αταλάντης Κων/νου Ι. Γιαννούτσου.

Συμπεράσματα: Οι τίτλοι δεν υπερισχύουν των δικαιωμάτων του Δημοσίου

7. ΕΛΕΝΗ ΦΑΣΟΥΛΗ

α. 111/14.7.1961/δημοσίευση Πρωτοδικείου της 10216/1954 διαθήκης Παναγιούς Σκορδά του συμβολαιογράφου Αταλάντης Αποστόλου Α. Ντέβα (9.3.1954).

β. 10305/7.10.1971/συμβολ. Αθηνών Γεωργίου Παπακυριτσόπουλου.

γ. 47189/29.3.1975 συμβολ. Αταλάντης Θ. Γ. Σουλτανόπουλου.

δ. 47236/12.4.1975/συμβολ. Αταλάντης Θ. Γ. Σουλτανόπουλου.

ε. 47891/19.4.1976/ συμβολ. Αταλάντης Θ. Γ. Σουλτανόπουλου.

Συμπεράσματα: Οι τίτλοι δεν υπερισχύουν των δικαιωμάτων του Δημοσίου

8. ΛΕΩΝΙΔΑΣ ΣΕΡΕΤΗΣ

α. 56949/18.3.1881/παραχωρ. Υπ. Οικ. (στον Δημ. Λάγιου)

β. 9789/28.6.1982/συμβολ. Αταλάντης Ευαγ. Δ. Πανουργιά

Συμπεράσματα: Δεν αποδεικνύεται συνεχής καλόπιστη νομή από το 1884 με το ακίνητο που κατέχει σήμερα, ούτε ταυτότητα θέσεως

9. ΜΠΑΜΠΑΛΟΥΚΑΣ ΙΩΑΝ. κ.λπ.

α. 56889/18.3.1881/παραχωρ. Υπ. Οικ. (στον Ν. Κ. Εγγλέζο).

β. 6244/1.9.1964/συμβολ. Αταλάντης Παναγ. Κων/νου Αργυρόκωστα.

γ. 37465/23.12.1968/διαθήκη Αν. Ιγγλέζου/ συμβ. Αταλάντης Θ. Γ.Σουλτανόπουλου.

δ. 46592/10.7.1974/συμβ. Αταλάντης Θ. Γ. Σουλτανόπουλου.

ε. 27997/7.8.1985/συμβολ. Αταλάντης Χαρ. Κ. Κατσούδα

Συμπεράσματα: Δεν αποδεικνύεται η σχέση των νεωτέρων τίτλων με τους παλαιοτέρους.

Δεν υπερισχύουν των δικαιωμάτων του Δημοσίου.

10. ΙΩΑΝΝΗΣ ΤΣΕΚΟΥΡΑΣ κ.λπ

α. 56949/18.3.1881/παραχωρητήριο Υπ. Οικ. (στον Δημ. Λάγιο).

β. 30531/14.2.1966/συμβολ. Αταλάντης Θ. Γ. Σουτλανόπουλου

γ. 921/22.9.1970/συμβολ. Αταλάντης Κ. Γ. Γιαννούτσου

δ. 42586/10.5.1971/συμβολ. Αταλάντης Θ. Γ. Σουλτανόπουλου.

ε. 42620/17.5.1971/συμβολ. Αταλάντης Θ. Γ. Σουλτανόπουλου.

στ. 44844/27.10.1972/συμβολ. Αταλάντης Θ. Γ. Σουτλανόπουλου.

ζ. 1216/7.6.1978/συμβολ. Χαλανδρίου Νικολέττας Σ. Δέδε-Δανιήλ.

η. 1288/31.8.1978/συμβολ. Χαλανδρίου Νικολέττας Σ. Δέδε-Δανιήλ.

θ. 1289/31.8.1978/συμβολ. Χαλανδρίου Νικολέττας Σ. Δέδε-Δανιήλ.

Συμπερασματα: Δεν υπάρχει σχέση των τίτλων (β) έως (θ) με τον (α). Δεν υπερισχύουν των δικαιωμάτων του Δημοσίου.

11. ΓΑΛΑΝΙΔΗΣ ΣΤΕΦΑΝΟΣ κ.λπ.

α. 56949/18.3.1881/παραχωρητήριο Υπ. Οικ. (στον Δημ. Λάγιο).

β. 56911/3.1.1881/παραχωρητήριο Υπ. Οικ. (στον Δ. Κοτσαϊμάνη)

γ. 29312/4.10.1965/συμβολ. Αταλάντης Θ. Γ. Σουλτανόπουλου.

δ. 6306/8.5.1975/συμβολ. Αταλάντης Κ.Γ. Γιαννούτσου.

ε. 6307/12.5.1975/συμβολ. Αταλάντης Κ.Γ. Γιαννούτσου

στ. 6314/17.5.1975/συμβολ. Αταλάντης Κ.Γ. Γιαννούτσου.

Συμπεράσματα: Δεν αποδεικνύεται η σχέση των τίτλων (α) και (β) με τους υπολοίπους. Δεν αποδεικνύεται συνεχής καλόπιστη νομή του ακινήτου από το 1884.

12. ΙΓΓΛΕΖΟΣ ΑΘΑΝΑΣΙΟΣ - ΔΗΜΗΤΡΙΟΣ - ΑΝΝΑ - ΙΩΑΝΝΗΣ κ.λπ.

α. 56961/18.3.1881/παραχωρητήριο Υπ. Οικ. (στον Γεώργιο Ταμπραντζή)

β. 22971/11.5.1995/συμβολ. Αταλάντης Κων/νου Ι. Γιαννούτσου.

Συμπεράσματα: Δεν αποδεικνύεται συνεχής καλόπιστη νομή του ακινήτου που κατέχουν σήμερα από το 1884, ούτε η σχέση του (β) τίτλου με τον (α).


13. ΠΑΠΑΓΕΩΡΓΙΟΥ ΣΤΑΜΑΤΑ
α. 56911/18.3.1881/παραχωρητήριο Υπ. Οικ. (στον Δ. Κατσαϊμάνη)
β. 10216/9.3.1954/συμβολ. Αταλάντης Θ. Γ. Σουλτανόπουλου
γ. 47103/24.2.1975/συμβολ. Αταλάντης Θ. Γ. Σουλτανόπουλου
δ. 47188/29.3.1975/συμβολ. Αταλάντης Θ. Γ. Σουλτανόπουλου
ε. 47189/29.3.1975/συμβολ. Αταλάντης Θ. Γ. Σουλτανόπουλου
Συμπεράσματα: Δεν αποδεικνύεται συνεχής καλόπιστη νομή του ακινήτου από το 1884, ούτε ταυτότητα θέσεως.
14. ΚΩΝ/ΝΟΣ και ΠΕΤΡΟΣ Σ. ΚΑΡΑΚΑΝΤΑΣ
30598/3.3.1966/συμβολαιογράφου Αταλάντης Θ. Γ. Σουτλανόπουλου.
Συμπεράσματα: Ο τίτλος δεν υπερισχύει των δικαιωμάτων του Δημοσίου.
15. ΛΑΖΑΡΟΣ ΤΣΑΛΚΙΔΗΣ
α. 56911/18.3.1881/παραχωρ. Υπ. Οικ. (στον Δ. Κοτσαϊμάνην).
β. 8742/13.1.1971/συμβολ. Αθηνών Γεωργ. Ιωαν. Παπακυριτσόπουλου
γ. 9103/4.6.1976/συμβολ. Αθηνών Ευαγγέλου Γιώνα
δ. 2339/28.9.1979/συμβολ. Αθηνών Σωκράτους Κωτσάκη
ε. 6.1.1971 βεβαίωση Προέδρου Κοινότητας Τραγάνας.
Συμπεράσματα: Δεν αποδεικνύεται η σχέση των τίτλων β, γ, δε με τον (α) και δεν αποδεικνύεται συνεχής καλόπιστη νομή του ακινήτου από το 1884.
16. ΠΑΝΑΓΙΩΤΗΣ ΛΑΪΟΣ
α. 56949/18.3.1881/παραχωρητήριο Υπ. Οικ. (στον Δημ. Λάγιου)
β. 25537/29.10.1963/συμβ. Αταλάντης Θ. Γ. Σουλτανόπουλου
γ. 25690/8.11.1963/συμβ. Αταλάντης Θ. Γ. Σουλτανόπουλου
δ. 45221/21.2.1973/συμβ. Αταλάντης Θ. Γ. Σουλτανόπουλου
ε. 13560/6.8.1987/συμβολ. Αταλάντης Ευαγ. Δημ. Πανουργιά.
Συμπεράσματα: Δεν αποδεικνύεται συνεχής καλόπιστη νομή του ακινήτου που κατέχουν σήμερα για την περίοδο 1881 έως 1963, ούτε ταυτότητα θέσεως.
17. ΔΗΜΗΤΡΙΟΣ ΠΡΕΜΕΤΗΣ
α. 56889/18.3.1881/παραχωρ. Υπ. Οικ. (στον Νικ. Εγγλέζο)
β. Το από 29.11.95 υπόμνημα με τα συνημμένα του
γ. Το από 30.4.98 υπόμνημα με τα συνημμένα του
δ. Αρχείο Κτηματικής Υπηρεσίας Ν. Φθ/δας που αφορά το ακίνητο που διεκδικεί:
Συμπεράσματα: Δεν υπάρχει σχέση των τίτλων ιδιοκτησίας που έχει προσκομίσει με τον τίτλο (α). Οι τίτλοι του δεν υπερισχύουν των δικαιωμάτων του Δημοσίου.
18. ΠΑΝΑΓΙΩΤΑ ΖΑΡΚΑ
α. 10316/8.10.1971/συμβ. Αθηνών Γεωργ. Ι. Παπακυριτσόπουλου
β. 43165/31.8.1971/συμβ. Αταλάντης Θ. Γ. Σουλτανόπουλου.
γ. 10305/7.10.1971/συμβ. Αθηνών Γ. Ι. Παπακυριτσόπουλου.
δ. 1166/2.11.1977/συμβ. ανταλλαγής συμβ. Αταλάντης Κων/νου Τρ. Μπολτέτσου
ε. 3550/18.1.1980/συμβ. Αταλάντης Κων. Τρ. Μπολτέτσου.
στ. 3551/18.1.1980/συμβ. Αταλάντης Κων. Τρ. Μπολτέτσου.
ζ. 3252/8.10.1979/συμβ. Αταλάντης Κων. Τρ. Μπολτέτσου.
Συμπεράσματα: Δεν αποδεικνύεται προέλευση από το 56911/1882 παραχωρητήριο του Υπ. Οικ. των τίτλων της που δεν υπερισχύουν των δικαιωμάτων του Δημοσίου.
19. ΑΝΤΩΝΙΟΣ ΠΑΠΑΔΗΜΗΤΡΙΟΥ
α. 16.129/8.12.1914/συμβολ. Αταλάντης Γεωργίου Θεοφίλου.
β. 11628/18.1.1985/συμβολ. Αταλάντης Ευαγ. Δ. Πανουργιά.
Συμπεράσματα: Δεν αποδεικνύεται σχέση μεταξύ των ως άνω 2 τίτλων. Δεν υπερισχύει ο τίτλος του των δικαιωμάτων του Δημοσίου.
20. ΔΕΣΠΟΙΝΑ ΚΟΠΡΑΝΗ
α. 16.129/8.12.1914/συμβολ. Αταλάντης Γεωργίου Θεοφίλου
β. 11.260/27.7.1984/συμβολ. Αταλάντης Ευαγ. Δ. Πανουργιά
γ. 15613/3.9.1990/συμβολ. Αταλάντης Ευαγ. Δ. Πανουργιά.
Συμπεράσματα: Το εν λόγω ακίνητο δεν περιλαμβάνεται στην ζώνη του παλαιού αιγιαλού.
21. ΕΛΛΗ ΓΙΑΝΝΟΠΟΥΛΟΥ
α. 56929/3.1.1881 (18.3.1881)/παραχ. Υπ. Οικ. (στον Γεώργιο Πήταν)
β. 23217/25.2.1971/συμβολ. Αθηνών Ιωάννου Θ. Παπαθέου.
Συμπεράσματα: Δεν αποδεικνύεται σχέση μεταξύ των δύο ως άνω τίτλων. Ο τίτλος της δεν υπερισχύει των δικαιωμάτων του Δημοσίου.
22. ΗΛΙΑΣ ΑΓΓΕΛΟΥ και ΕΥΑΓ. ΠΑΣΑΣ κ.λπ.
α. 16782/16.1.1975/συμβ. Αθηνών Γ. Ι. Παπακυριτσόπουλου
β. 8770/20.7.1984/συμβ. Αθηνών Βασιλικής Οικονόμου
γ. 12497/28.4.1988/συμβ. Αθηνών Βασιλικής Οικονόμου.
Συμπεράσματα: Οι τίτλοι που προσκομίσθηκαν δεν υπερισχύουν των δικαιωμάτων του Δημοσίου.
23. ΑΘΑΝΑΣΙΟΣ ΤΑΝΤΟΣ
α. 56889/1881/παραχωρητήριο Υπ. Οικ. στον Νικ. Εγγλέζο (Δεν προσκομίσθηκε)
β. 20.826/1.3.1990/συμβ. Αταλάντης Κων/νου Ι. Γιαννούτσου
Συμπεράσματα: Δεν αποδεικνύεται με βάση τα στοιχεία που προσκομίσθηκαν και όσα υπάρχουν στο αρχείο της Κτημ. Υπηρεσίας συνεχής καλόπιστη νομή του τμήματος της φερόμενης ιδιοκτησίας που περιλαμβάνεται στην ζώνη του παλαιού αιγιαλού.

ΓΕΝΙΚΕΣ ΠΑΡΑΤΗΡΗΣΕΙΣ

1. Σε κανένα από τα παραχωρητήρια που προσκομίσθηκαν από τους ανωτέρω διεκδικητές - ιδιοκτήτες δεν έχουν προσκομισθεί στοιχεία που να προσδιορίζουν την θέση του σήμερα (ούτε συνεχόμενοι τίτλοι μέχρι σήμερα, χωρίς κενά, από κανένα φερόμενο ιδιοκτήτη).
2. Τα συμπεράσματα και η θέση της επιτροπής έχουν στηριχθεί στα στοιχεία που προσκομίσθηκαν μέχρι τον ΔΕΚ του 1998 στην Κτημ. Υπηρ. Ν. Φθ/δας.

Λαμία, 3 Δεκεμβρίου 1998
Η Επιτροπή

Η Πρόεδρος	Τα Μέλη
ΒΑΣΙΛΙΚΗ ΨΙΛΟΛΙΓΝΟΥ	ΓΕΩΡΓΙΟΣ ΣΤΡΩΜΑΤΙΑΣ
	ΤΡΙΑΝΤΑΦΥΛΛΟΣ ΜΠΟΛΜΑΤΗΣ

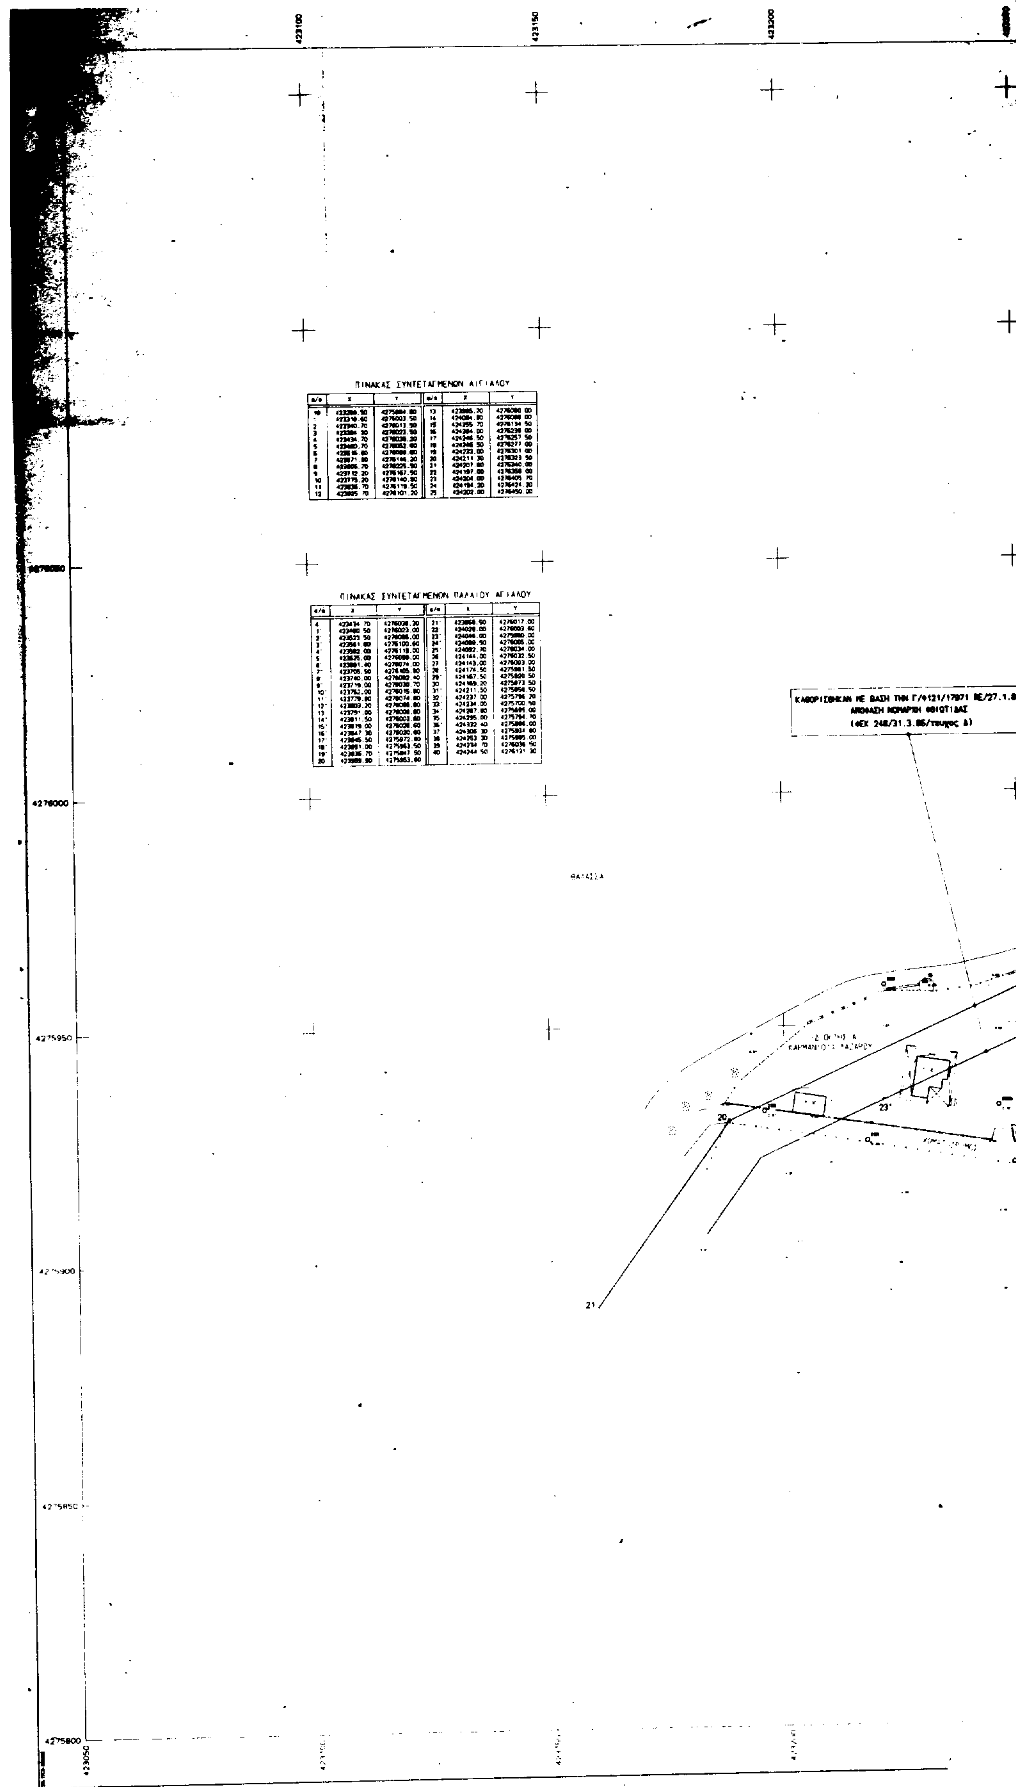

ΠΙΝΑΚΑΣ ΣΥΝΤΕΤΑΓΜΕΝΩΝ ΑΙΓΙΑΛΟΥ

α/α	Χ	Υ	α/α	Χ	Υ
0	[illegible]	[illegible]	13	423985.70	4276080.00
1	423310.60	4276003.50	14	424084.80	[illegible]
2	423340.70	4276013.50	15	424255.70	4276134.50
3	[illegible]	4276023.50	16	424284.00	4276238.00
4	423434.70	4276038.20	17	424246.50	4276257.50
5	[illegible]	[illegible]	18	424246.50	4276277.00
6	423516.60	[illegible]	19	424232.00	4276301.00
7	423571.80	4276146.20	20	424211.30	4276323.50
8	423606.70	4276225.50	21	424207.80	4276340.00
9	423712.20	4276167.50	22	424197.00	4276358.00
10	423775.20	4276140.80	23	424204.00	4276405.70
11	423836.70	4276119.50	24	424194.20	4276424.20
12	423895.70	4276101.20	25	424202.00	4276450.00

ΠΙΝΑΚΑΣ ΣΥΝΤΕΤΑΓΜΕΝΩΝ ΠΑΡΑΙΟΥ ΑΙΓΙΑΛΟΥ

α/α	Χ	Υ	α/α	Χ	Υ
4	423434.70	4276038.20	21'	423958.50	4276017.00
1'	423480.50	4276023.00	22'	424029.00	4276003.80
2'	423523.50	4276088.00	23'	424046.00	4275980.00
3'	423561.80	4276100.60	24'	424088.50	4276005.00
4'	423582.00	4276118.00	25'	424082.70	4276034.00
5'	423625.00	4276088.00	26'	424144.00	4276032.50
6'	423681.40	4276074.00	27'	424143.00	4276003.00
7'	423705.50	4276105.80	28'	424174.50	4275961.50
8'	423740.00	4276082.40	29'	424167.50	4275920.50
9'	423719.00	4276038.70	30'	424189.20	4275873.50
10'	423762.00	4276015.80	31'	424211.50	4275854.50
11'	423779.80	4276074.80	32'	424237.00	4275798.20
12'	423803.20	4276086.80	33'	424234.00	4275700.50
13'	423791.00	4276008.80	34'	424287.80	4275695.00
14'	423811.50	4276003.80	35'	424295.00	4275794.70
15'	423819.00	4276028.60	36'	424332.40	4275886.00
16'	423847.30	4276020.60	37'	424306.30	4275834.80
17'	423845.50	4275872.80	38'	424353.30	4275885.00
18'	423851.00	4275963.50	39'	424234.70	4276036.50
19'	423836.70	4275847.50	40'	424244.50	4276131.30
20	423888.80	4275953.80			

ΓΡΑΜΜΗ ΑΙΓΙΑΛΟΥ

ΓΡΑΜΜΗ ΠΑΡΑΛΙΑΣ

ΧΩΜΑΤΟΔΡΟΜΟΣ

ΚΑΛΑΜΙΑ

ΙΔΙΟΚΤΗΣΙΑ ΑΓΝΩΣΤΟΥ


ΙΔΙΟΚΤΗΣΙΑ ΛΑΝΙΩΤΗ

ΠΗΓΑΔΙ

ΙΔΙΟΚΤΗΣΙΑ ΔΗΜΗΤΡΗ ΖΥΓΟΚΩΣΤΑ

ΙΔΙΟΚΤΗΣΙΑ ΑΓΝΩΣΤΟΥ

423300 423350 423400

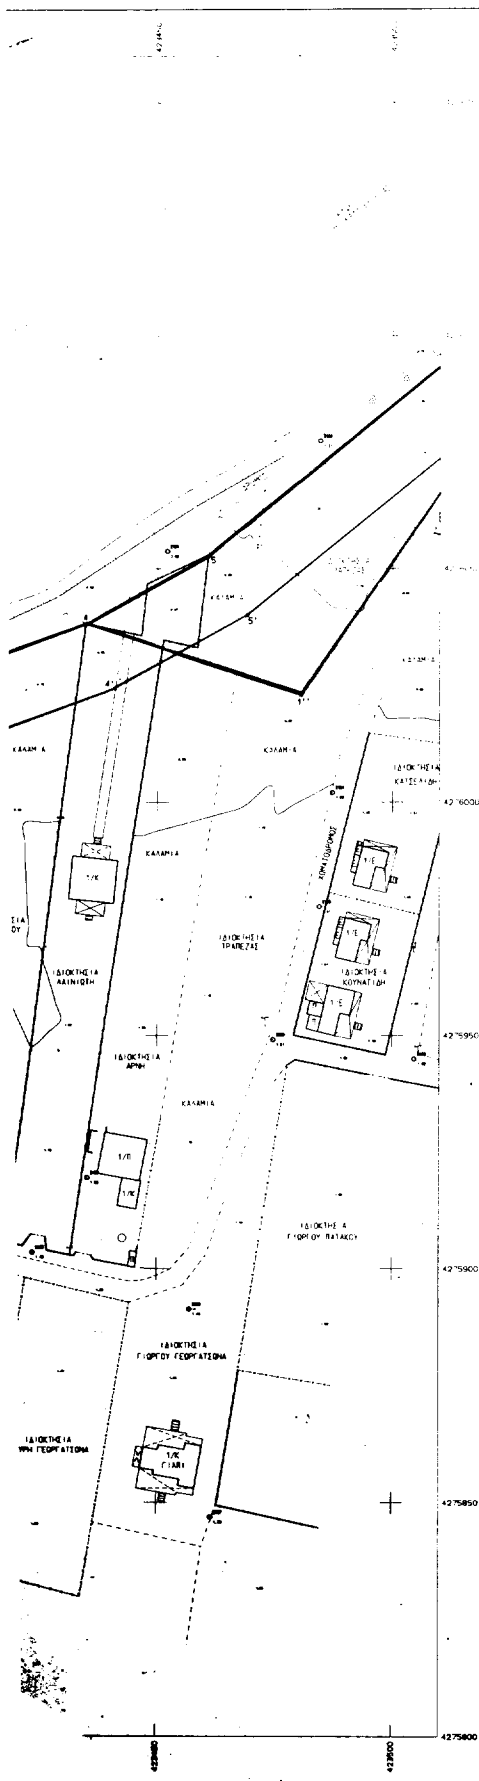

ΥΠΟΜΝΗΜΑ

Η Μελετη εξαρτηθηκε απο το υπαρχον τριγωνομετρικό δίκτυο Γ.Υ.Σ. και ως συστημα αναφορας χρησιμοποιηθηκε το Ε.Γ.Σ.Α. 87.

ΣΥΜΒΟΛΙΣΜΟΙ

Οριο αλλαγης χρησεων γης	Αμμοχαλικώδες εδαφος
Οριο ιδιοκτησιας	Οπωροφόρο
Συρματόπλεγμα, οριο	Ελιά
Οριο εδαφικων λεπτομερειων	Κωνοφόρο
Μανδροτοιχος	Θάμνος
Μανδροτοιχος με συρματόπλεγμα	Στύλος ΔΕΗ
Φυσικο πρανες	Στύλος ΟΤΕ
Τεχνιτο πρανες	Γεωτρηση
Βραχος	Εικονοστασι
Αμμωδες εδαφος	Στύλος φωτισμού

ΔΙΕΝΕΡΓΗΘΗΚΕ ΕΠΙΤΟΠΙΟΣ ΕΛΕΓΧΟΣ ΓΙΑ ΤΗΝ ΑΚΡΙΒΕΙΑ ΤΗΣ ΑΠΟΤΥΠΩΣΗΣ

ΛΑΜΙΑ 27/2/97
Ο ΜΗΧΑΝΙΚΟΣ

ΘΕΩΡΗΘΗΚΕ
ΛΑΜΙΑ 27/2/97
Ο ΠΡΟΪΣΤΑΜΕΝΟΣ

ΥΠΟΜΝΗΜΑ ΕΠΙΤΡΟΠΗΣ

Το παρόν σχεδιάγραμμα συνοδεύει την από 3/12/98 έκθεση της επιτροπής καθορισμου ορίων Αιγιαλού και Παραλιας (άρθρο 100 ΠΔ 284/88).

Κόκκινη γραμμή: 18,1,2,3........,23,24,25 (γραμμή αιγιαλού)

Κίτρινη γραμμή: 21',1',2',.....,23',24',25' (γραμμή παραλίας)

Μπλέ γραμμή: 4,1'',2'',.....,38'',39'',40'' (παλαιός αιγιαλός)


Στό τμήμα 18,1,2,...,24,25 γιά πρώτη φορά χαράσσεται αιγιαλός & παραλία

Γιά τον καθορισμό της οριογραμμής της παραλίας, χαράχθηκε πολυγωνική γραμμή παράλληλη πρός την οριογραμμή του αιγιαλού σε απόσταση 15 μέτρων γιά να εξυπηρετούνται οι σκοποί του άρθρου 7 παρ.1 του Ν.2344/1940.
Οι κορυφές της οριογραμμής του αιγιαλού εξασφαλίζονται με συντεταγμένες σύμφωνα με τον παράπλευρο πίνακα. Ομοίως με συντ/νες εξασφαλίζονται και οι κορυφές της οριογραμμής παλαιού αιγιαλού (πινακας).
Δεν υπάρχουν κτίσματα στη ζώνη της παραλίας.

ΛΑΜΙΑ 3/12/1998
Η ΕΠΙΤΡΟΠΗ

Ο ΠΡΟΕΔΡΟΣ

ΤΑ ΜΕΛΗ
1.
2.

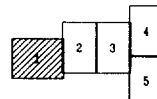

ΕΛΛΗΝΙΚΗ ΔΗΜΟΚΡΑΤΙΑ
ΝΟΜΑΡΧΙΑΚΗ ΑΥΤΟΔΙΟΙΚΗΣΗ ΦΘΙΩΤΙΔΑΣ
Δ/ΝΣΗ ΤΕΧΝΙΚΩΝ ΥΠΗΡΕΣΙΩΝ

ΚΑΘΟΡΙΣΜΟΣ ΟΡΙΩΝ ΑΙΓΙΑΛΟΥ ΚΑΙ ΠΑΡΑΛΙΑΣ ΠΕΡΙΟΧΩΝ Ν.ΦΘΙΩΤΙΔΑΣ

απο Βασιλικη Στυλιδας εως Αχλαδι και
απο Αταλαντη εως Παραλια Τραγανας
ΤΜΗΜΑ: "ΠΑΡΑΛΙΑ ΤΡΑΓΑΝΑΣ"

1 2 3 4 5

ΚΛΙΜΑΚΑ 1:500

ΟΡΙΖΟΝΤΙΟΓΡΑΦΙΚΗ ΑΠΟΤΥΠΩΣΗ

ΜΕΛΕΤΗΤΗΣ:

ΣΥΜΠΡΑΤΤΟΝΤΑ ΓΡΑΦΕΙΑ ΜΕΛΕΤΩΝ
ΣΑΒΒΑ ΠΑΤΣΟΥΡΑ & ΣΤΕΛΙΟΥ ΖΑΧΑΡΟΠΟΥΛΟΥ

ΑΡ. ΣΧΕΔΙΟΥ 1

ΕΠΙΒΛΕΨΗ	Ο ΕΠΙΒΛΕΠΩΝ ΜΗΧΑΝΙΚΟΣ	Γ. ΤΣΑΜΠΡΟΣ (Α.Τ.Μ.)
ΕΛΕΓΧΟΣ	Ο ΠΡΟΪΣΤΑΜΕΝΟΣ	Γ. ΤΣΑΜΠΡΟΣ (Α.Τ.Μ.)
ΘΕΩΡΗΣΗ	Ο ΔΙΕΥΘΥΝΤΗΣ	[illegible]
ΕΓΚΡΙΣΗ	ΕΓΚΡΙΤΙΚΗ ΑΠΟΦΑΣΗ	

ΑΠΟΣΠΑΣΜΑ ΧΑΡΤΗ ΚΛ. 1/50000

ΘΑΛΑΣΣΑ

ΘΑΛΑΣΣΑ

ΞΥΛΙΝΗ ΠΡΟΒΛΗΤΑ

ΔΡΟΜΟΣ

ΚΛΩΒΟΙ ΙΧΘΥΟΚΑΛΛΙΕΡΓΕΙΑΣ

ΔΡΟΜΟΣ

4276150

4276100

ΠΙΝΑΚΑΣ ΣΥΝΤΕΤΑΓΜΕΝΩΝ ΑΙΓΙΑΛΟΥ

α/α	X	Y	α/α	X	Y
18	423289.50	4275984.60	13	423995.70	4276090.00
1	[illegible]	4276003.50	14	424084.80	4276088.00
2	[illegible]	[illegible]	15	424255.70	4276134.50
3	423394.20	[illegible]	16	424284.00	4276239.00
4	423434.70	4276036.20	17	424246.50	4276257.50
5	[illegible]	4276052.60	18	424246.50	[illegible]
6	423516.80	4276098.60	19	424232.00	[illegible]
7	[illegible]	[illegible]	20	[illegible]	4276324.50
8	423605.70	4276225.[illegible]	21	424207.80	4276340.00
9	[illegible]	4276167.50	22	424197.00	4276358.00
10	[illegible]	4276140.80	23	424204.00	4276405.70
11	423836.[illegible]	4276118.50	24	424194.20	4276424.20
12	[illegible]	[illegible]	25	424202.00	4276450.00

ΠΙΝΑΚΑΣ ΣΥΝΤΕΤΑΓΜΕΝΩΝ ΠΑΛΑΙΟΥ ΑΙΓΙΑΛΟΥ

α/α	X	Y	α/α	X	Y
4	423434.70	4276038.20	21	423968.50	[illegible]
1	423480.50	4276023.00	22	424029.00	4276003.60
2	423523.50	4276086.00	23	424046.00	4275980.00
3	423561.80	4276100.60	24	424089.50	4276005.00
4	423582.00	4276119.00	25	424092.70	4276034.00
5	423625.00	4276098.00	26	424144.00	4276032.50
6	423691.40	4276074.00	27	424143.00	4276003.00
7	423705.50	4276105.80	28	424174.50	4275961.50
8	423740.10	4276092.40	29	424167.50	4275920.50
9	[illegible]	4276030.70	30	424169.20	4275873.50
10	423762.00	[illegible]	31	[illegible]	4275858.50
11	423779.80	4276074.60	32	424237.00	4275796.20
12	423803.20	4276066.80	33	424234.00	4275700.50
13	[illegible]	4276008.60	34	424287.80	4275695.00
14	423811.50	4276003.60	35	424295.00	4275794.70
15	423819.00	4276028.60	36	424332.40	4275896.00
16	[illegible]	4276020.80	37	424306.30	4275934.80
17	423845.50	4275972.80	38	424253.30	4275985.00
18	423891.00	4275963.50	39	424234.70	4276036.50
19	423936.70	[illegible]	40	424244.50	[illegible]
20	423959.90	4275953.80			

ΘΑΛΑΣΣΑ

4276250

4276200

4276150

ΔΡΟΜΟΣ

ΙΔΙΟΚΤΗΣΙΑ ΑΘΑΝΑΣΙΟΥ ΝΙΚΟΛ.

ΙΔΙΟΚΤΗΣΙΑ ΜΠΑΦΟΥΤΣΟΥ ΑΝΔΡΕΑ

4276100

ΙΔΙΟΚΤΗΣΙΑ ΠΑΛΑΝ ΔΗ ΣΤΕΦΑΝΟΥ & ΧΡΗΣΤΟΥ

Υ Π Ο Μ Ν Η Μ Α

Η Μελέτη εξαρτήθηκε από το υπάρχον τριγωνομετρικό δίκτυο Γ.Υ.Σ. και ως σύστημα αναφοράς χρησιμοποιήθηκε το Ε.Γ.Σ.Α. '87.

ΣΥΜΒΟΛΙΣΜΟΙ

Οριο αλλαγης χρησεων γης	Αμμοχαλικώδες εδαφος
Οριο ιδιοκτησιας	Οπωροφόρο
Συρματοπλεγμα, οριο	Ελιά
Οριο εδαφικων λεπτομερειων	Κωνοφόρο
Μανδρότοιχος	Θάμνος
Μανδρότοιχος με συρματόπλεγμα	Στύλος ΔΕΗ
Φυσικό πρανές	Στύλος ΟΤΕ
Τεχνιτό πρανές	Γεώτρηση
Βραχος	Εικονοστάσι
Αμμώδες εδαφος	Στύλος φωτισμού

ΔΙΕΝΕΡΓΗΘΗΚΕ ΕΠΙΤΟΠΙΟΣ ΕΛΕΓΧΟΣ ΓΙΑ ΤΗΝ ΑΚΡΙΒΕΙΑ ΤΗΣ ΑΠΟΤΥΠΩΣΗΣ

ΛΑΜΙΑ 27/2/97
Ο ΜΗΧΑΝΙΚΟΣ
Βίκτωρ Γκαζώνης
Τοπογράφος

ΘΕΩΡΗΘΗΚΕ
ΛΑΜΙΑ 27/2/97
Ο ΠΡΟΙΣΤΑΜΕΝΟΣ

Υ Π Ο Μ Ν Η Μ Α   Ε Π Ι ΤΡ Ο Π Η Σ

Το παρόν σχεδιαγραμμα συνοδεύει την από 3/12/98 έκθεση της επιτροπής καθορισμού ορίων Αιγιαλού και Παραλίας (άρθρο 100 ΠΔ 284/88).

Κόκκινη γραμμή: 18,1,2,3,........23,24,25 (γραμμή αιγιαλού)

Κίτρινη γραμμή: 21',1',2',.....,23',24',25' (γραμμή παραλίας)

Μπλέ γραμμή: 4,1'',2'',.....,38'',39'',40'' (παλαιός αιγιαλός)

Στό τμήμα 18,1,2,...,24,25 γιά πρώτη φορά χαράσσεται αιγιαλός & παραλία.

Γιά τον καθορισμό της οριογραμμής της παραλίας, χαράχθηκε πολυγωνική γραμμή παράλληλη πρός την οριογραμμή του αιγιαλού σε απόσταση 15 μέτρων γιά να εξυπηρετούνται οι σκοποί του άρθρου 7 παρ.1 του Ν.2344/1940.
Οι κορυφές της οριογραμμής του αιγιαλού εξασφαλίζονται με συντεταγμένες σύμφωνα με τον παράπλευρο πίνακα. Ομοίως με συντ/νες εξασφαλίζονται και οι κορυφές της οριογραμμής παλαιού αιγιαλού (πίνακας).
Δεν υπάρχουν κτίσματα στή ζώνη της παραλίας.

ΛΑΜΙΑ 3/12/1998
Η ΕΠΙΤΡΟΠΗ


Ο ΠΡΟΕΔΡΟΣ

ΤΑ ΜΕΛΗ

1.

2.



ΙΔΙΟΚΤΗΣΙΑ ΚΑΤΗ ΙΩΑΝΝΗ
1/Κ
1/Ε
ΙΔΙΟΚΤΗΣΙΑ ΚΑΡΑΚΑΝΤΑ ΠΕΤΡΟΥ
ΙΔΙΟΚΤΗΣΙΑ ΚΑΡΑΚΑΝΤΑ ΠΕΤΡΟΥ
ΙΔΙΟΚΤΗΣΙΑ ΤΡΑΠΕΖΑΣ
ΚΑΛΑΜΙΑ
ΠΗΓΑΔΙ
ΙΔΙΟΚΤΗΣΙΑ ΤΣΙΤΣΙΚΛΗ ΧΡΥΣΟΥΛΑ
ΧΩΜΑΤΟΔΡΟΜΟΣ
ΙΔΙΟΚΤΗΣΙΑ ΑΓΝΩΣΤΟΥ
ΙΔΙΟΚΤΗΣΙΑ ΚΑΡΑΚΑΝΤΑ ΣΩΤΗΡΗ
ΙΔΙΟΚΤΗΣΙΑ ΝΤΟΥΤΣΟΥΛΑ
ΙΔΙΟΚΤΗΣΙΑ ΑΓΝΩΣΤΟΥ
ΙΔΙΟΚΤΗΣΙΑ ΔΗΜΑΡΗ
ΙΔΙΟΚΤ. ΑΝΤ. ΒΑΛΑΝΗ
ΙΔΙΟΚΤΗΣΙΑ ΑΓΝΩΣΤΟΥ
ΙΔ. ΟΚΤΗΣΙΕΣ ΔΙΑΦΟΡΩΝ ΑΓΝΩΣΤΩΝ
ΙΔ. ΟΚΤΗΣΙΑ ΑΓΝΩΣΤΟΥ
ΧΩΜΑΤΟΔΡΟΜΟΣ
ΙΔΙΟΚΤΗΣΙΑ ΜΠΑΦΟΥΤΣΟΥ ΑΝΔΡΕΑ
423550
423600
423650

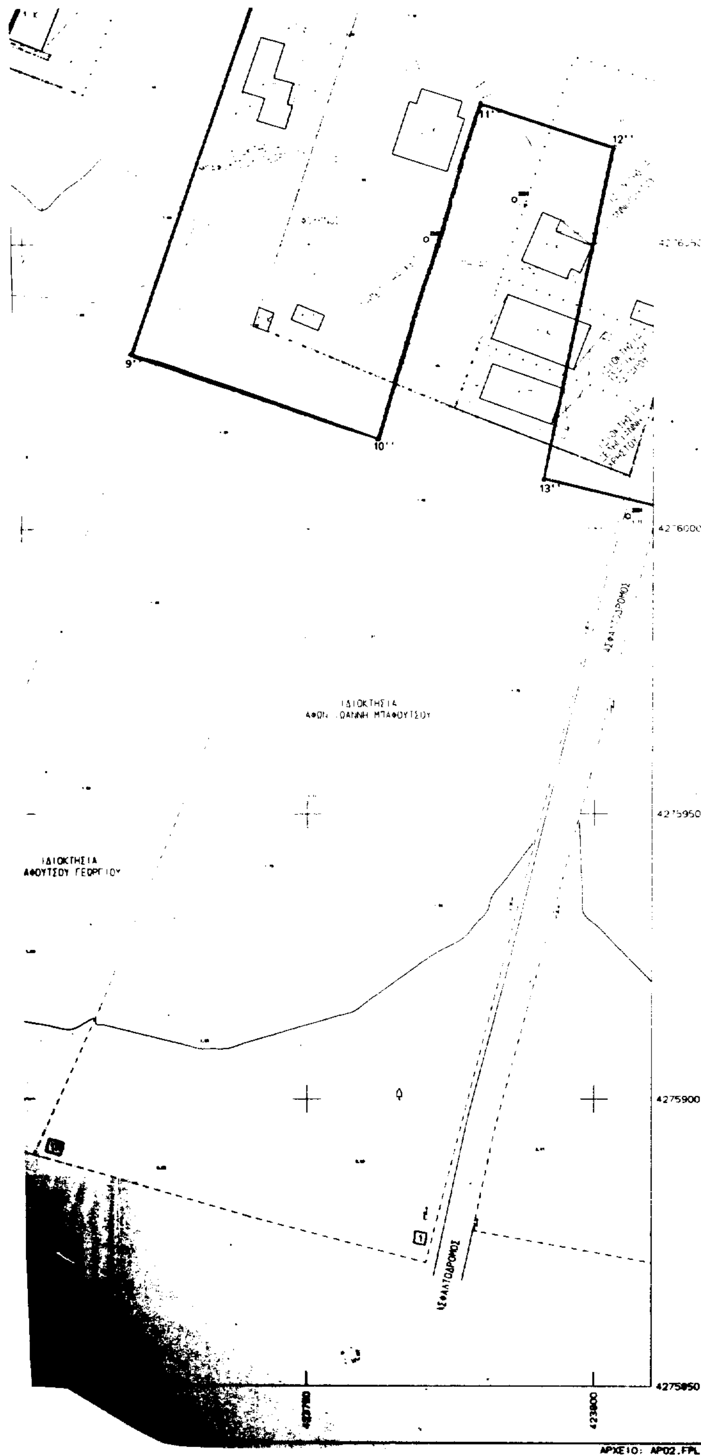

ΕΛΛΗΝΙΚΗ ΔΗΜΟΚΡΑΤΙΑ
ΝΟΜΑΡΧΙΑΚΗ ΑΥΤΟΔΙΟΙΚΗΣΗ ΦΘΙΩΤΙΔΑΣ
Δ/ΝΣΗ ΤΕΧΝΙΚΩΝ ΥΠΗΡΕΣΙΩΝ

ΚΑΘΟΡΙΣΜΟΣ ΟΡΙΩΝ ΑΙΓΙΑΛΟΥ ΚΑΙ ΠΑΡΑΛΙΑΣ ΠΕΡΙΟΧΩΝ Ν. ΦΘΙΩΤΙΔΑΣ

απο Βασιλικη Στυλιδας εως Αχλαδι και
απο Αταλαντη εως Παραλια Τραγανας
ΤΜΗΜΑ: "ΠΑΡΑΛΙΑ ΤΡΑΓΑΝΑΣ"

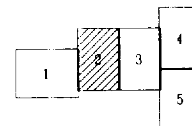

ΚΛΙΜΑΚΑ
1:500
ΙΣΟΔΙΑΣΤΑΣΗ: 1.00

ΟΡΙΖΟΝΤΙΟΓΡΑΦΙΚΗ ΑΠΟΤΥΠΩΣΗ

ΜΕΛΕΤΗΤΗΣ:
ΣΥΜΠΡΑΤΤΟΝΤΑ ΓΡΑΦΕΙΑ ΜΕΛΕΤΩΝ
ΣΑΒΒΑ ΠΑΤΣΟΥΡΑ & ΣΤΕΛΙΟΥ ΖΑΧΑΡΟΠΟΥΛΟΥ

ΑΡ. ΣΧΕΔΙΟΥ
2
ΗΜΕΡΟΜΗΝΙΑ
ΛΑΜΙΑ ΣΕΠΤΕΜΒΡΙΟΣ

Δ.Τ.Υ. Ν.ΦΘ/ΔΑΣ

ΕΠΙΒΛΕΨΗ	Ο ΕΠΙΒΛΕΠΩΝ ΜΗΧΑΝΙΚΟΣ	Γ.ΤΣΑΜΠΡΑΣ (Α.Τ.Μ.)
ΕΛΕΓΧΟΣ	Ο ΠΡΟΙΣΤΑΜΕΝΟΣ	Γ.ΤΣΑΜΠΡΑΣ (Α.Τ.Μ.)
ΘΕΩΡΗΣΗ	Ο ΔΙΕΥΘΥΝΤΗΣ	ΣΩΤ.ΔΡΟΣΟΣ ([illegible])
ΕΓΚΡΙΣΗ	ΕΓΚΡΙΤΙΚΗ ΑΠΟΦΑΣΗ	




ΠΙΝΑΚΑΣ ΣΥΝΤΕΤΑΓΜΕΝΩΝ ΑΙΓΙΑΛΟΥ

α/α	X	Y	α/α	X	Y
10	423288.50	4275984.60	13	423895.70	4276090.00
1	423318.60	4276003.50	14	424084.80	4276088.00
2	423340.70	4276013.50	15	424255.70	4276134.50
3	423384.20	4276023.50	16	424284.00	4276239.00
4	423434.70	4276038.20	17	424246.50	4276257.50
5	423480.70	4276052.60	18	424246.50	4276277.00
6	423516.80	4276098.60	19	424232.00	4276301.00
7	423571.80	4276146.20	20	424211.30	4276323.50
8	423606.70	4276225.50	21	424207.80	4276340.00
9	423712.20	4276167.50	22	424197.00	4276358.00
10	423775.20	4276140.80	23	424204.00	4276405.70
11	423838.70	4276119.50	24	424194.20	4276424.20
12	423825.70	4276101.20	25	424202.00	4276450.00

ΠΙΝΑΚΑΣ ΣΥΝΤΕΤΑΓΜΕΝΩΝ ΠΑΛΑΙΟΥ ΑΙΓΙΑΛΟΥ

α/α	X	Y	α/α	X	Y
4	423434.70	4276038.20	21'	423968.50	4276017.00
1'	423480.50	4276023.00	22'	424029.00	4276003.60
2'	423523.50	4276086.00	23'	424046.00	4275980.00
3'	423561.80	4276100.60	24'	424089.50	4276005.00
4'	423582.00	4276119.00	25'	424092.70	4276034.00
5'	423625.00	4276098.00	26'	424144.00	4276032.50
6'	423681.40	4276074.00	27'	424143.00	4276003.00
7'	423705.50	4276105.80	28'	424174.50	4275961.50
8'	423740.00	4276082.40	29'	424167.50	4275920.50
9'	423719.00	4276030.70	30'	424169.20	4275873.50
10'	423762.00	4276015.80	31'	424211.50	4275858.50
11'	423778.80	4276074.60	32'	424237.00	4275796.20
12'	423803.20	4276086.80	33'	424234.00	4275700.50
13'	423791.00	4276008.60	34'	424287.80	4275695.00
14'	423811.50	4276003.60	35'	424295.00	4275794.70
15'	423819.00	4276028.60	36'	424332.40	4275896.00
16'	423847.30	4276020.80	37'	424306.30	4275934.80
17'	423845.50	4275972.80	38'	424253.30	4275985.00
18'	423891.00	4275963.50	39'	424234.70	4276036.50
19'	423936.70	4275947.50	40'	424244.50	4276131.30
20'	423959.90	4275953.80			

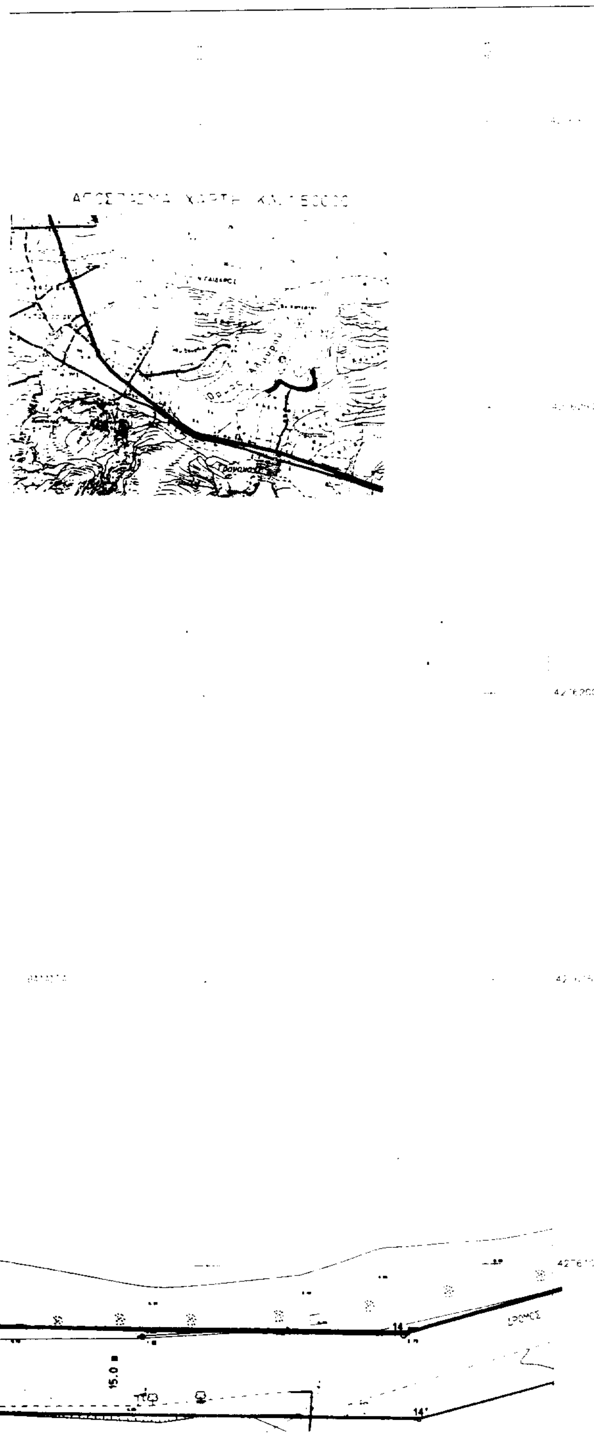

ΥΠΟΜΝΗΜΑ

Η Μελετη εξαρτήθηκε απο το υπάρχον τριγωνομετρικό δίκτυο Γ.Υ.Σ. και ως συστημα αναφοράς χρησιμοποιήθηκε το Ε.Γ.Σ.Α. '87.

ΣΥΜΒΟΛΙΣΜΟΙ

Οριο αλλαγης χρησεων γης	Αμμοχαλικώδες εδαφος
Οριο ιδιοκτησιας	Οπωροφόρο
Συρματοπλεγμα, οριο	Ελιά
Οριο εδαφικών λεπτομερειων	Κωνοφόρο
Μανδρότοιχος	Θάμνος
Μανδρότοιχος με συρματοπλεγμα	Στύλος ΔΕΗ
Φυσικό πρανές	Στύλος ΟΤΕ
Τεχνιτό πρανές	Γεώτρηση
Βράχος	Εικονοστάσι
Αμμωδες εδαφος	Στύλος φωτισμού

ΔΙΕΝΕΡΓΗΘΗΚΕ ΕΠΙΤΟΠΙΟΣ ΕΛΕΓΧΟΣ ΓΙΑ ΤΗΝ ΑΚΡΙΒΕΙΑ ΤΗΣ ΑΠΟΤΥΠΩΣΗΣ

ΛΑΜΙΑ 27/2/97
Ο ΜΗΧΑΝΙΚΟΣ

ΘΕΩΡΗΘΗΚΕ
ΛΑΜΙΑ 27/2/97
Ο ΠΡΟΙΣΤΑΜΕΝΟΣ

ΥΠΟΜΝΗΜΑ ΕΠΙΤΡΟΠΗΣ

Το παρόν σχεδιάγραμμα συνοδεύει την από 3/12/98 έκθεση της επιτροπής καθορισμού ορίων Αιγιαλού και Παραλίας (άρθρο 100 ΠΔ 284/88).

Κόκκινη γραμμή: 18,1,2,3,.......,23,24,25 (γραμμή αιγιαλού)
Κίτρινη γραμμή: 21',1',2',....,23',24',25' (γραμμή παραλίας)
Μπλέ γραμμή: 4,1'',2'',.....,38'',39'',40'' (παλαιός αιγιαλός)
Στό τμήμα 18,1,2,...,24,25 γιά πρώτη φορά χαράσσεται αιγιαλός & παραλία

Γιά τον καθορισμό της οριογραμμής της παραλίας, χαράχθηκε πολυγωνική γραμμή παράλληλη πρός την οριογραμμή του αιγιαλού σε απόσταση 15 μέτρων γιά να εξυπηρετούνται οι σκοποί του άρθρου 7 παρ.1 του Ν.2344/1940.
Οι κορυφές της οριογραμμής του αιγιαλού εξασφαλίζονται με συντεταγμένες σύμφωνα με τον παράπλευρο πίνακα. Ομοίως με συντ/νες εξασφαλίζονται και οι κορυφες της οριογραμμής παλαιού αιγιαλού (πίνακας).
Δεν υπάρχουν κτίσματα στή ζώνη της παραλίας.


ΛΑΜΙΑ 3/12/1998
Η ΕΠΙΤΡΟΠΗ


Ο ΠΡΟΕΔΡΟΣ


ΤΑ ΜΕΛΗ

1.

2.

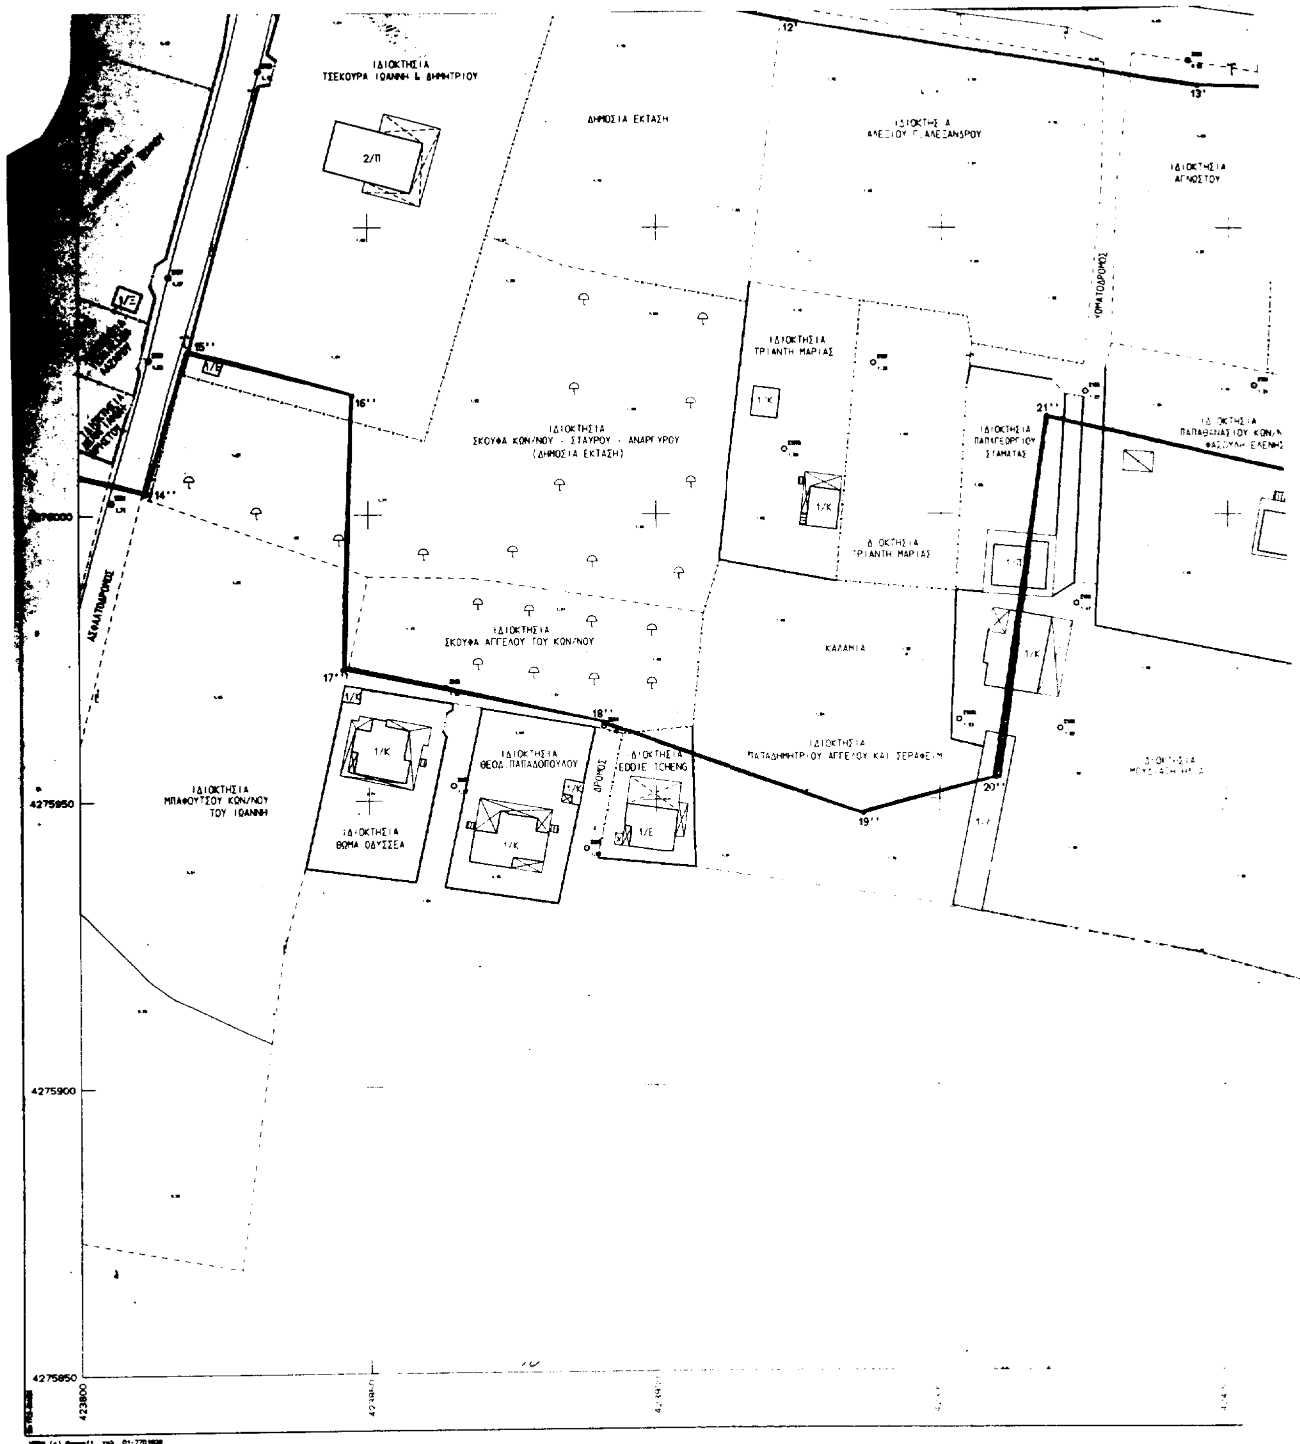
ΙΔΙΟΚΤΗΣΙΑ ΤΣΕΚΟΥΡΑ ΙΩΑΝΝΗ & ΔΗΜΗΤΡΙΟΥ
2/Π
ΔΗΜΟΣΙΑ ΕΚΤΑΣΗ
12'
13'
ΙΔΙΟΚΤΗΣΙΑ ΑΓΝΩΣΤΟΥ
ΧΩΜΑΤΟΔΡΟΜΟΣ
ΙΔΙΟΚΤΗΣΙΑ ΤΡΙΑΝΤΗ ΜΑΡΙΑΣ
15''
16''
14''
1/Κ
ΙΔΙΟΚΤΗΣΙΑ ΣΚΟΥΦΑ ΚΩΝ/ΝΟΥ - ΣΤΑΥΡΟΥ - ΑΝΑΡΓΥΡΟΥ (ΔΗΜΟΣΙΑ ΕΚΤΑΣΗ)
21''
ΙΔΙΟΚΤΗΣΙΑ ΣΚΟΥΦΑ ΑΓΓΕΛΟΥ ΤΟΥ ΚΩΝ/ΝΟΥ
ΚΑΛΑΜΙΑ
ΑΣΦΑΛΤΟΔΡΟΜΟΣ
17''
18''
ΙΔΙΟΚΤΗΣΙΑ ΘΕΟΔ. ΠΑΠΑΔΟΠΟΥΛΟΥ
ΔΡΟΜΟΣ
ΙΔΙΟΚΤΗΣΙΑ EDDIE TCHENG
ΙΔΙΟΚΤΗΣΙΑ ΠΑΠΑΔΗΜΗΤΡΙΟΥ ΑΓΓΕΛΟΥ ΚΑΙ ΣΕΡΑΦΕΙΜ
20''
19''
ΙΔΙΟΚΤΗΣΙΑ ΜΠΑΦΟΥΤΣΟΥ ΚΩΝ/ΝΟΥ ΤΟΥ ΙΩΑΝΝΗ
ΙΔΙΟΚΤΗΣΙΑ ΘΩΜΑ ΟΔΥΣΣΕΑ
1/Ε
4275950
4275900
4275850
423800

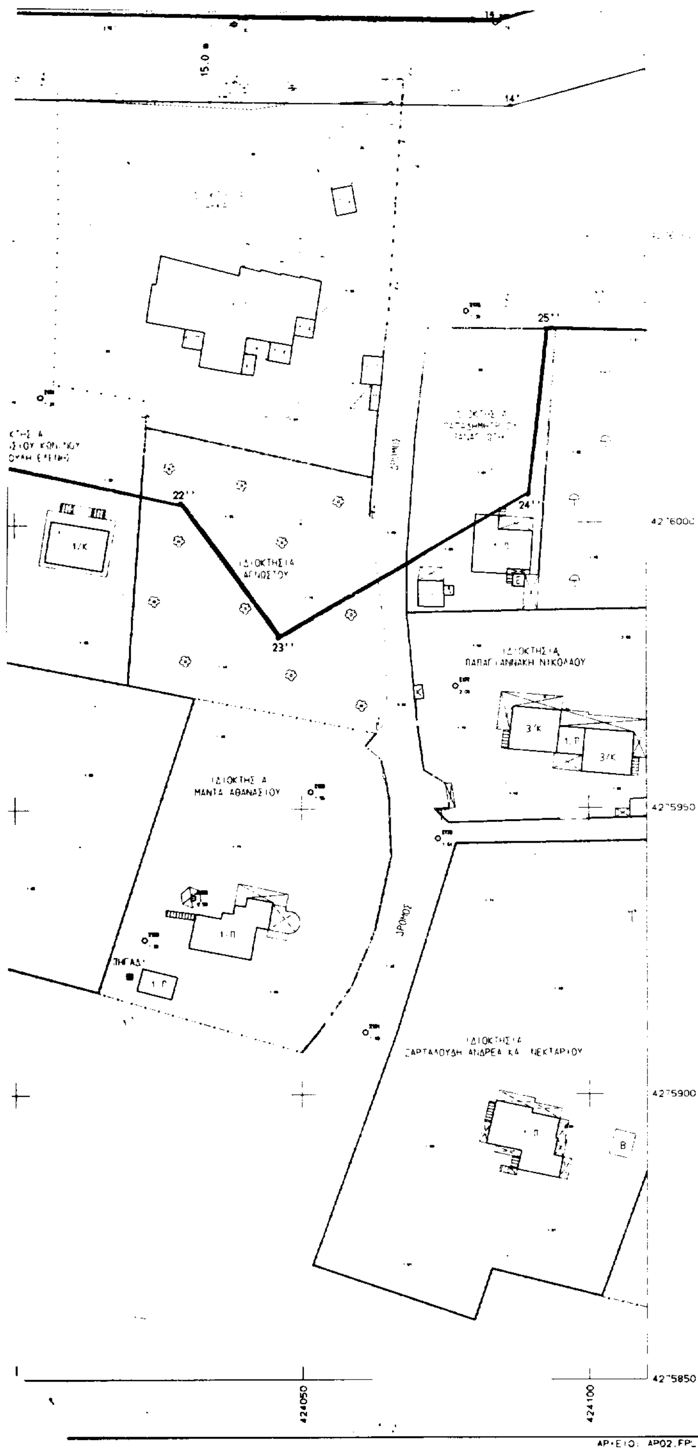

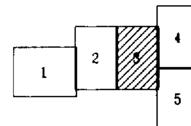

ΕΛΛΗΝΙΚΗ ΔΗΜΟΚΡΑΤΙΑ
ΝΟΜΑΡΧΙΑΚΗ ΑΥΤΟΔΙΟΙΚΗΣΗ ΦΘΙΩΤΙΔΑΣ
Δ/ΝΣΗ ΤΕΧΝΙΚΩΝ ΥΠΗΡΕΣΙΩΝ

ΚΑΘΟΡΙΣΜΟΣ ΟΡΙΩΝ ΑΙΓΙΑΛΟΥ ΚΑΙ ΠΑΡΑΛΙΑΣ ΠΕΡΙΟΧΩΝ Ν. ΦΘΙΩΤΙΔΑΣ

απο Βασιλικη Στυλιδας εως Αχλαδι και
απο Αταλαντη εως Παραλια Τραγανας
ΤΜΗΜΑ: "ΠΑΡΑΛΙΑ ΤΡΑΓΑΝΑΣ"




ΚΛΙΜΑΚΑ
1:500
ΙΣΟΔΙΑΣΤΑΣΗ: 1.00

ΟΡΙΖΟΝΤΙΟΓΡΑΦΙΚΗ ΑΠΟΤΥΠΩΣΗ


ΜΕΛΕΤΗΤΗΣ:
ΣΥΜΠΡΑΤΤΟΝΤΑ ΓΡΑΦΕΙΑ ΜΕΛΕΤΩΝ
ΣΑΒΒΑ ΠΑΤΣΟΥΡΑ & ΣΤΕΛΙΟΥ ΖΑΧΑΡΟΠΟΥΛΟΥ

ΑΡ. ΣΧΕΔΙΟΥ
3

ΕΠΙΒΛΕΨΗ	Ο ΕΠΙΒΛΕΠΩΝ ΜΗΧΑΝΙΚΟΣ	Γ. ΤΣΑΜΠΡΑΣ (Α.Τ.Μ.)
ΕΛΕΓΧΟΣ	Ο ΠΡΟΪΣΤΑΜΕΝΟΣ	Γ. ΤΣΑΜΠΡΑΣ (Α.Τ.Μ.)
ΘΕΩΡΗΣΗ	Ο ΔΙΕΥΘΥΝΤΗΣ	ΣΩΤ. ΔΡΟΣΟΣ [illegible]
ΕΓΚΡΙΣΗ	ΕΓΚΡΙΤΙΚΗ ΑΠΟΦΑΣΗ	

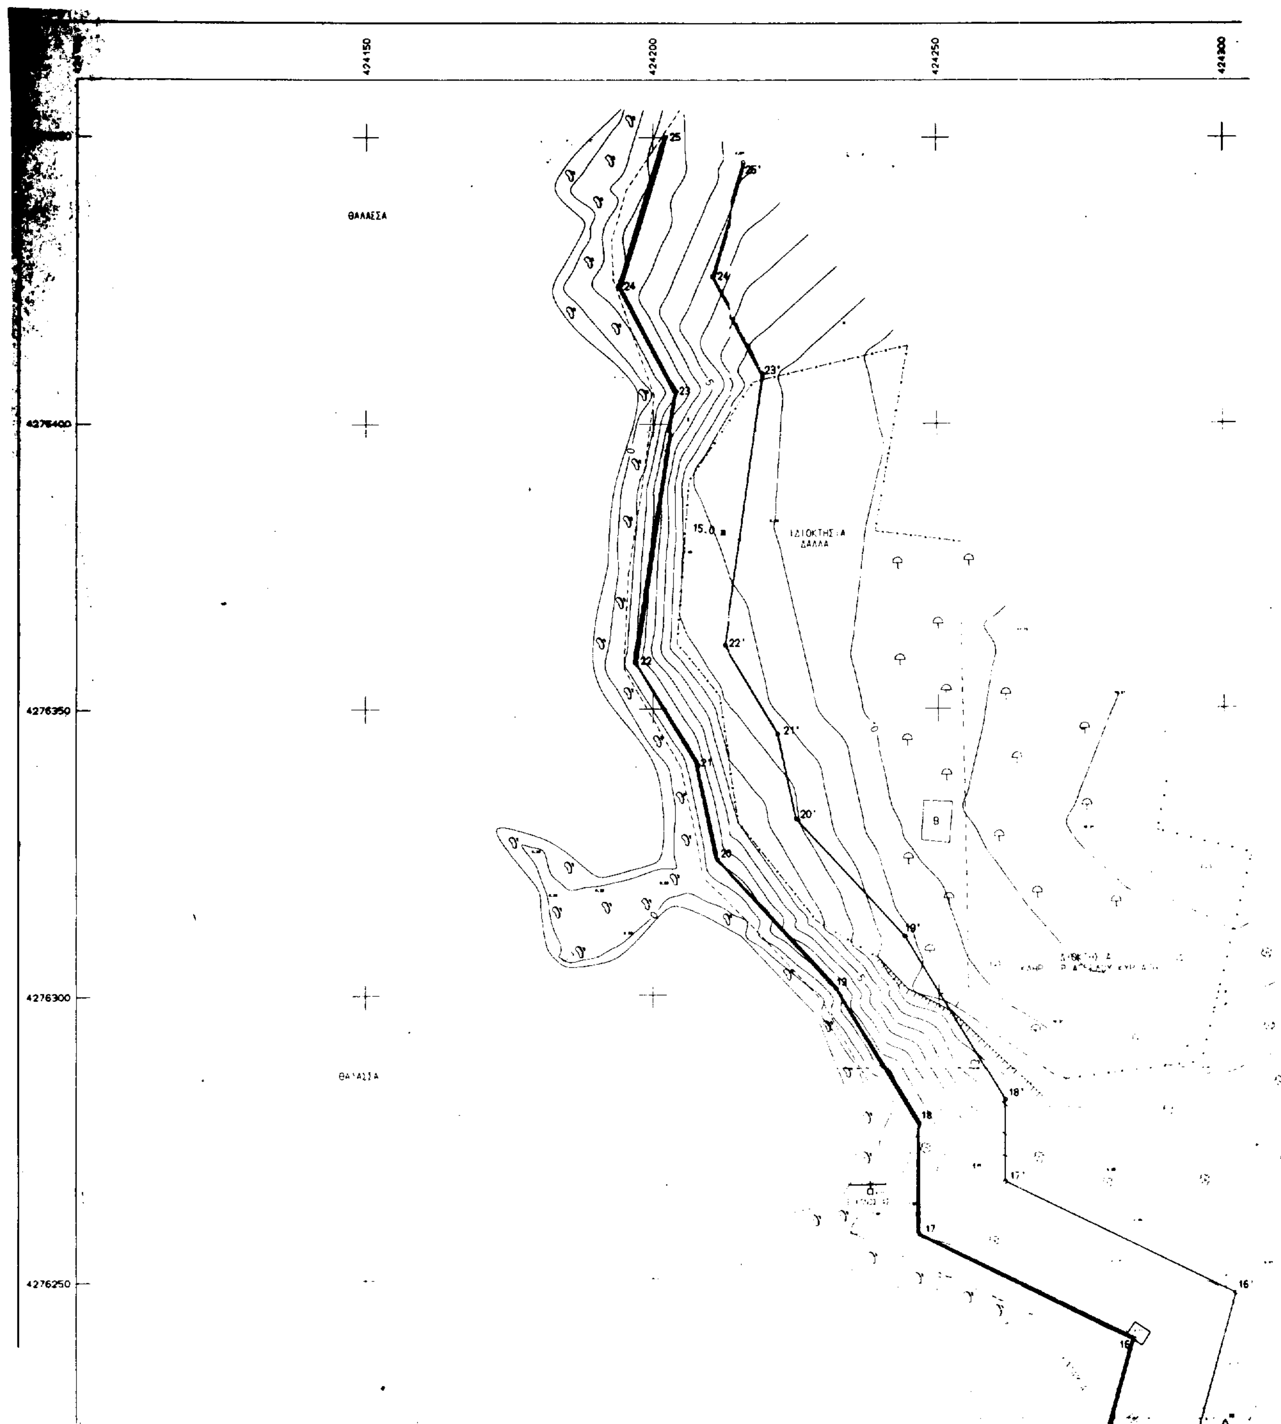

424150
424200
424250
424300
4276400
4276350
4276300
4276250
ΘΑΛΑΣΣΑ
15.0 m

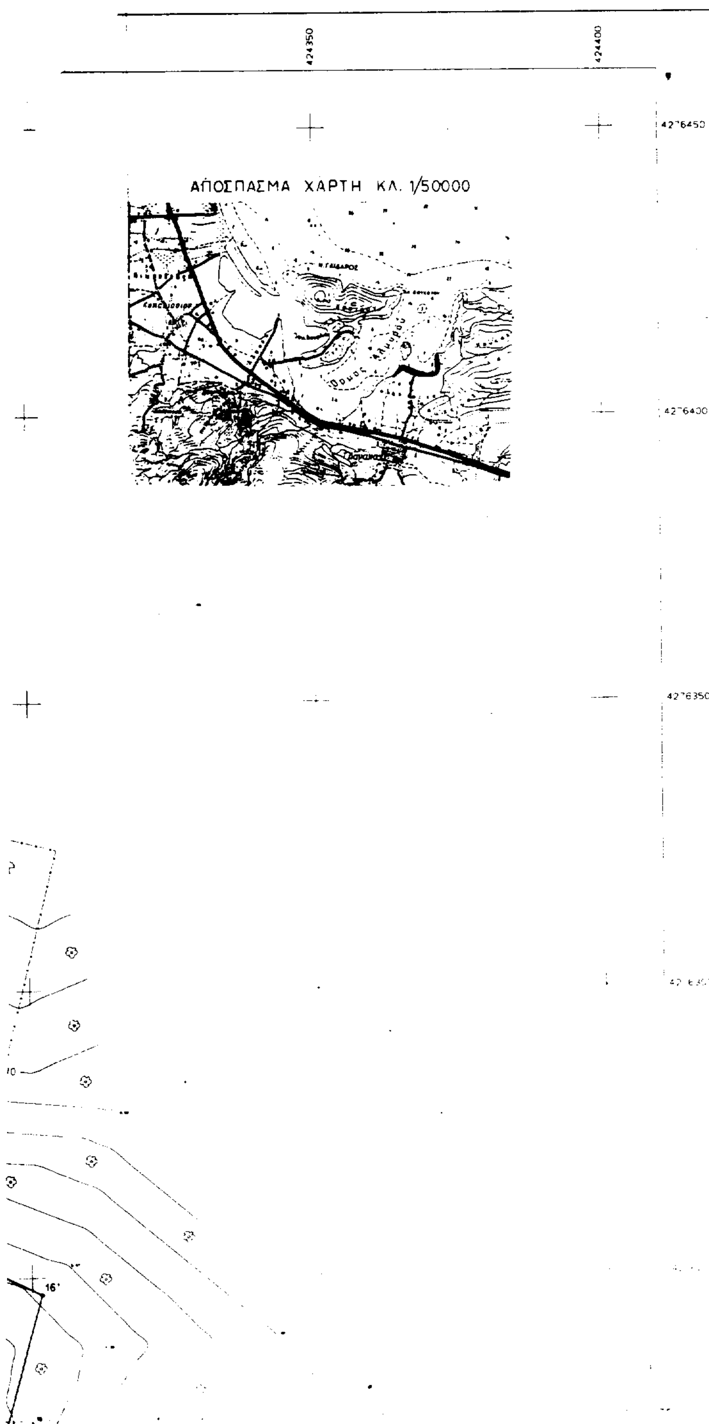

ΥΠΟΜΝΗΜΑ

Η Μελέτη εξαρτήθηκε από το υπάρχον τριγωνομετρικό δίκτυο Γ.Υ.Σ. και ως σύστημα αναφοράς χρησιμοποιήθηκε το Ε.Γ.Σ.Α. '87.

ΣΥΜΒΟΛΙΣΜΟΙ


Οριο αλλαγης χρησεων γης	Αμμοχαλικώδες έδαφος
Οριο ιδιοκτησιας	Οπωροφόρο
Συρματόπλεγμα, οριο	Ελιά
Οριο εδαφικων λεπτομερειων	Κωνοφόρο
Μανδρότοιχος	Θάμνος
Μανδρότοιχος με συρματόπλεγμα	Στύλος ΔΕΗ
Φυσικό πρανές	Στύλος ΟΤΕ
Τεχνιτό πρανές	Γεώτρηση
Βράχος	Εικονοστάσι
Αμμώδες εδαφος	Στύλος φωτισμού

ΔΙΕΝΕΡΓΗΘΗΚΕ ΕΠΙΤΟΠΙΟΣ ΕΛΕΓΧΟΣ ΓΙΑ ΤΗΝ ΑΚΡΙΒΕΙΑ ΤΗΣ ΑΠΟΤΥΠΩΣΗΣ

ΛΑΜΙΑ 27/2/97
Ο ΜΗΧΑΝΙΚΟΣ

Βίκτωρ Γκοζώνης
Εργοδ. Τοπογράφος

ΘΕΩΡΗΘΗΚΕ
ΛΑΜΙΑ 27/2/97
Ο ΠΡΟΪΣΤΑΜΕΝΟΣ

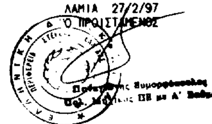

ΥΠΟΜΝΗΜΑ ΕΠΙΤΡΟΠΗΣ

Το παρόν σχεδιάγραμμα συνοδεύει την από 3/12/98 έκθεση της επιτροπής καθορισμού ορίων Αιγιαλού και Παραλίας (άρθρο 100 ΠΔ 284/88).

Κόκκινη γραμμή: 18,1,2,3,.......,23,24,25 (γραμμή αιγιαλού)
Κιτρινη γραμμή: 21',1',2',.....,23',24',25' (γραμμή παραλίας)
Μπλέ γραμμή: 4,1'',2'',.....,38'',39'',40'' (παλαιός αιγιαλός)
Στό τμήμα 18,1,2,....24,25 γιά πρώτη φορά χαράσσεται αιγιαλός & παραλία

Γιά τον καθορισμό της οριογραμμής της παραλίας, χαράχθηκε πολυγωνική γραμμή παράλληλη πρός την οριογραμμή του αιγιαλού σε απόσταση 15 μέτρων γιά να εξυπηρετούνται οι σκοποί του άρθρου 7 παρ.1 του Ν.2344/1940.
Οι κορυφές της οριογραμμής του αιγιαλού εξασφαλίζονται με συντεταγμένες σύμφωνα με τον παράπλευρο πίνακα. Ομοίως με συντ/νες εξασφαλίζονται και οι κορυφές της οριογραμμής παλαιού αιγιαλού (πίνακας).
Δεν υπάρχουν κτισματα στή ζώνη της παραλιας.

ΛΑΜΙΑ 3/12/1998
Η ΕΠΙΤΡΟΠΗ

Ο ΠΡΟΕΔΡΟΣ

ΤΑ ΜΕΛΗ

1.

2.

ΚΑΛΑΜΙΑ
ΘΑΛΑΣΣΑ
4276150
4276100
4276050
4276000
ΔΡΟΜΟΣ
15
40
15
ΔΑΣΙΚΗ ΕΚΤΑΣΗ
ΧΩΜΑΤΟΔΡΟΜΟΣ
ΙΔΙΟΚΤΗΣΙΑ
ΑΦΩΝ ΠΡΕΜΕΤΗ
ΧΩΜΑΤΟΔΡΟΜΟΣ
26
39
ΙΔΙΟΚΤΗΣΙΑ
ΠΑΠΑΔΗΜΗΤΡΙΟΥ ΔΕΣΠΟΙΝΑΣ
ΣΥΖ. ΦΩΤΙΟΥ ΚΟΠΑΡΑΝΗ
27
424100
424150

4276200

4276150

4276100

ΠΙΝΑΚΑΣ ΣΥΝΤΕΤΑΓΜΕΝΩΝ ΑΙΓΙΑΛΟΥ

α/α	Χ	Υ	α/α	Χ	Υ
18	423289.50	4275984.60	13	423995.70	4276090.00
1	423318.60	4276003.50	14	424084.80	4276088.00
2	423340.70	4276013.50	15	424255.70	4276134.50
3	423394.20	4276023.50	16	424294.00	4276239.00
4	423434.70	4276038.20	17	424246.50	4276257.50
5	423460.70	4276052.60	18	424246.50	4276277.00
6	423516.80	4276098.60	19	424232.00	4276301.00
7	423571.80	4276146.20	20	424211.30	4276323.50
8	423606.70	4276225.50	21	424207.80	4276340.00
9	423712.20	4276167.50	22	424197.00	4276358.00
10	423775.20	4276140.80	23	424204.00	4276405.70
11	423836.70	4276118.50	24	424194.20	4276424.20
12	423925.70	4276101.20	25	424202.00	4276450.00

ΠΙΝΑΚΑΣ ΣΥΝΤΕΤΑΓΜΕΝΩΝ ΠΑΛΑΙΟΥ ΑΙΓΙΑΛΟΥ

α/α	Χ	Υ	α/α	Χ	Υ
Α	423434.70	4276038.70	21	423968.50	4276017.00
1	423480.50	4276023.00	22	424029.00	4276003.60
2	423523.50	4276086.00	23	424046.00	4275980.00
3	423561.80	4276100.60	24	424089.50	4276005.00
4	423582.00	4276119.00	25	424092.70	4276034.00
5	423625.00	4276098.00	26	424144.00	4276032.50
6	423691.40	4276074.00	27	424143.00	4276003.00
7	423705.50	4276105.80	28	424174.50	4275961.50
8	423740.00	4276092.40	29	424161.50	4275920.50
9	423719.00	4276030.70	30	424169.70	4275873.50
10	423762.00	4276015.80	31	424211.50	4275858.50
11	423779.80	4276074.60	32	424237.00	4275796.20
12	423803.20	4276066.80	33	424234.00	4275700.50
13	423791.00	4276008.50	34	424287.80	4275695.00
14	423811.50	4276003.60	35	424295.80	4275794.70
15	423819.00	4276028.60	36	424332.40	4275896.00
16	423847.30	4276020.90	37	424306.30	4275934.80
17	423845.50	4275912.80	38	424253.30	4275985.00
18	423891.00	4275963.50	39	424234.70	4276036.50
19	423936.70	4275947.50	40	424244.50	[illegible]
20	423959.90	4275963.80			

Για τεχνικούς λόγους ... έγινε σμίκρυνση ... 78 %

ΕΛΛΗΝΙΚΗ ΔΗΜΟΚΡΑΤΙΑ
ΝΟΜΑΡΧΙΑΚΗ ΑΥΤΟΔΙΟΙΚΗΣΗ ΦΘΙΩΤΙΔΑΣ
Δ/ΝΣΗ ΤΕΧΝΙΚΩΝ ΥΠΗΡΕΣΙΩΝ

ΚΑΘΟΡΙΣΜΟΣ ΟΡΙΩΝ ΑΙΓΙΑΛΟΥ ΚΑΙ ΠΑΡΑΛΙΑΣ ΠΕΡΙΟΧΩΝ Ν. ΦΘΙΩΤΙΔΑΣ

απο Βασιλικη Στυλιδας εως Αχλαδι και
απο Αταλαντη εως Παραλια Τραγανας
ΤΜΗΜΑ: "ΠΑΡΑΛΙΑ ΤΡΑΓΑΝΑΣ"

1 2 3 4 5

ΚΛΙΜΑΚΑ 1:500

ΙΣΟΔΙΑΣΤΑΣΗ: 1.00

ΟΡΙΖΟΝΤΙΟΓΡΑΦΙΚΗ ΑΠΟΤΥΠΩΣΗ


ΜΕΛΕΤΗΤΗΣ:
ΣΥΜΠΡΑΤΤΟΝΤΑ ΓΡΑΦΕΙΑ ΜΕΛΕΤΩΝ
ΣΑΒΒΑ ΠΑΤΣΟΥΡΑ & ΣΤΕΛΙΟΥ ΖΑΧΑΡΟΠΟΥΛΟΥ

ΑΡ. ΣΧΕΔΙΟΥ 4


ΗΜΕΡΟΜΗΝΙΑ: ΛΑΜΙΑ ΣΕΠΤΕΜΒΡΙΟΣ 1996

Δ.Τ.Υ. Ν. ΦΘ/ΔΑΣ

ΕΠΙΒΛΕΨΗ	Ο ΕΠΙΒΛΕΠΩΝ ΜΗΧΑΝΙΚΟΣ	Γ. ΤΣΑΜΠΡΑΣ (Α.Τ.Μ.)
ΕΛΕΓΧΟΣ	Ο ΠΡΟΙΣΤΑΜΕΝΟΣ	Γ. ΤΣΑΜΠΡΑΣ (Α.Τ.Μ.)
ΘΕΩΡΗΣΗ	Ο ΔΙΕΥΘΥΝΤΗΣ	ΣΩΤ. ΔΡΟΣΟΣ (ΜΗΧ. ΜΗΧ.)
ΕΓΚΡΙΣΗ	ΕΓΚΡΙΤΙΚΗ ΑΠΟΦΑΣΗ	

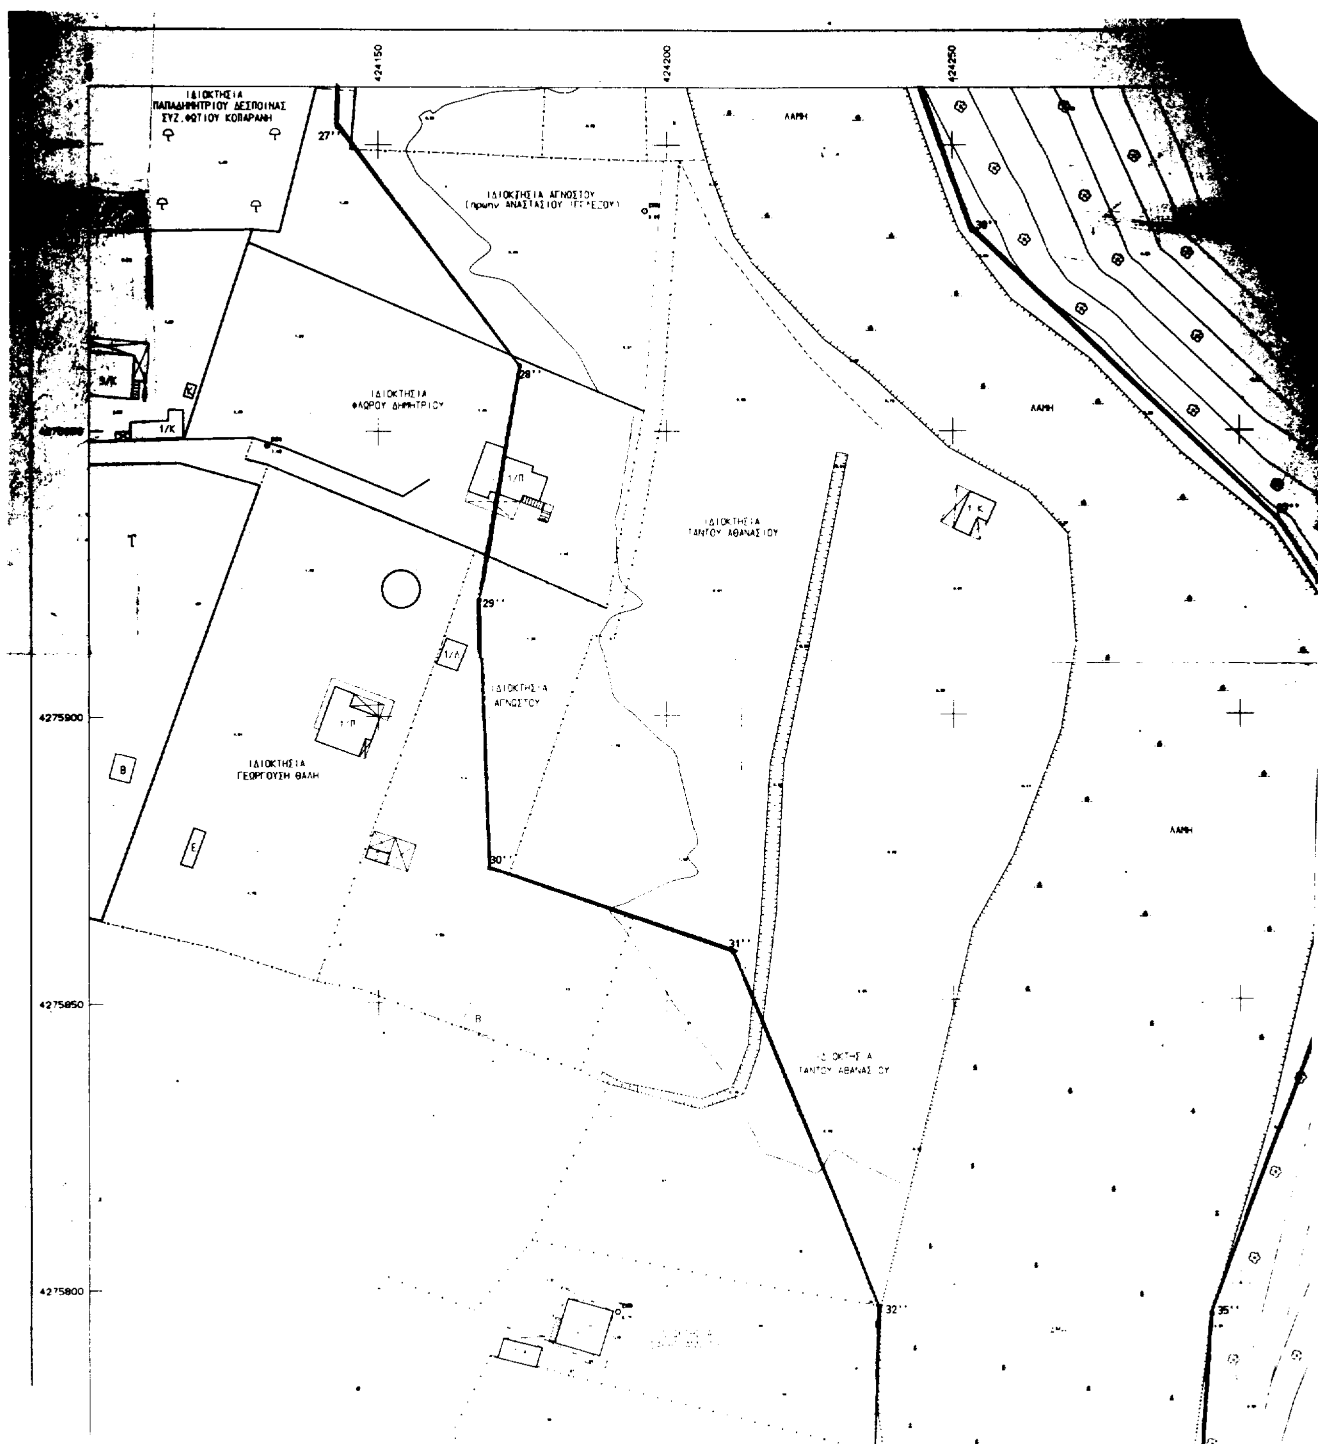

424150
424200
424250
ΙΔΙΟΚΤΗΣΙΑ
ΠΑΠΑΔΗΜΗΤΡΙΟΥ ΔΕΣΠΟΙΝΑΣ
ΣΥΖ. ΦΩΤΙΟΥ ΚΟΠΑΡΑΝΗ
27''
ΙΔΙΟΚΤΗΣΙΑ ΑΓΝΩΣΤΟΥ
ΛΑΜΗ
ΙΔΙΟΚΤΗΣΙΑ
ΦΛΩΡΟΥ ΔΗΜΗΤΡΙΟΥ
28''
1/Π
1/Κ
ΙΔΙΟΚΤΗΣΙΑ
ΤΑΝΤΟΥ ΑΘΑΝΑΣΙΟΥ
29''
1/Λ
ΙΔΙΟΚΤΗΣΙΑ
ΑΓΝΩΣΤΟΥ
4275900
ΙΔΙΟΚΤΗΣΙΑ
ΓΕΩΡΓΟΥΣΗ ΘΑΛΗ
30''
31''
4275850
4275800
32''
35''

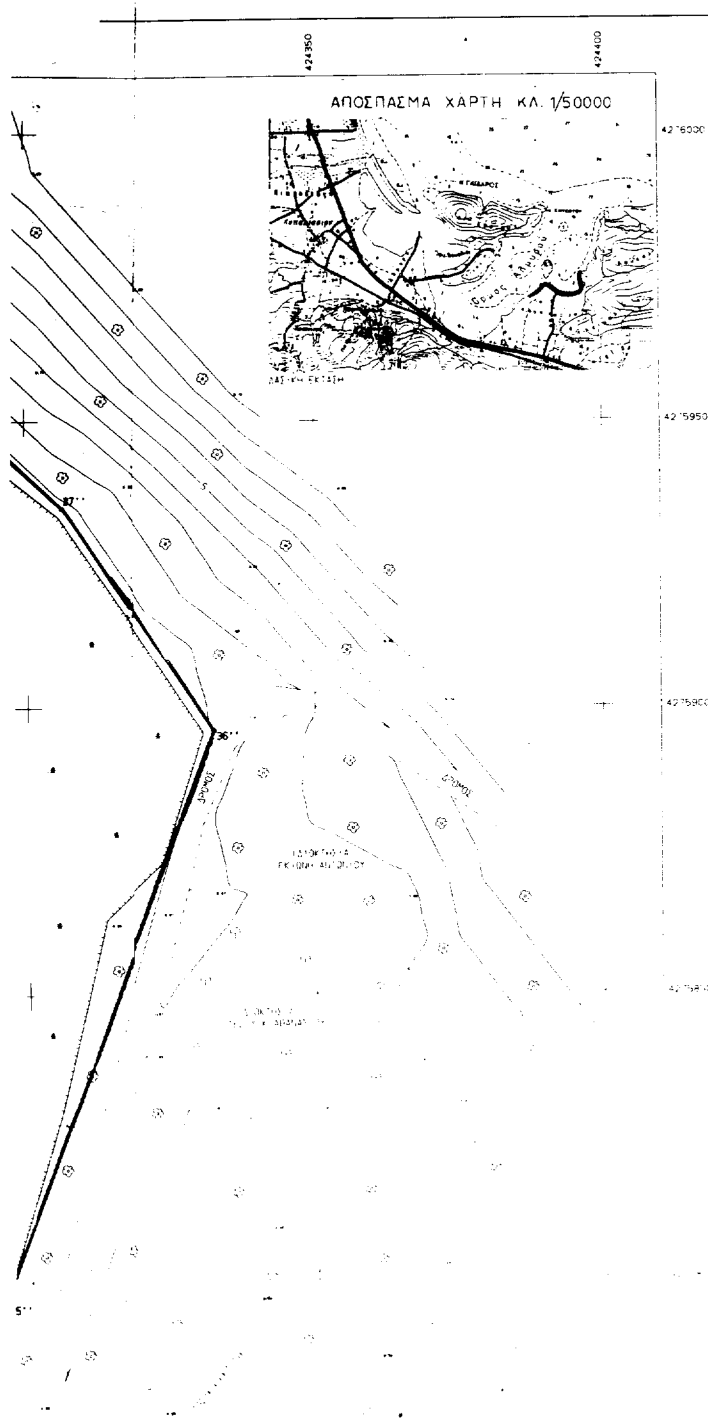

ΥΠΟΜΝΗΜΑ

Η Μελέτη εξαρτήθηκε από το υπάρχον τριγωνομετρικό δίκτυο Γ.Υ.Σ. και ως σύστημα αναφοράς χρησιμοποιήθηκε το Ε.Γ.Σ.Α. '87.

ΣΥΜΒΟΛΙΣΜΟΙ

Οριο αλλαγης χρησεων γης	Αμμοχαλικώδες εδαφος
Οριο ιδιοκτησιας	Οπωροφόρο
Συρματόπλεγμα, οριο	Ελιά
Οριο εδαφικων λεπτομερειων	Κωνοφόρο
Μανδρότοιχος	Θάμνος
Μανδρότοιχος με συρματόπλεγμα	Στύλος ΔΕΗ
Φυσικό πρανές	Στύλος ΟΤΕ
Τεχνιτό πρανές	Γεώτρηση
Βράχος	Εικονοστάσι
Αμμώδες εδαφος	Στύλος φωτισμού

ΔΙΕΝΕΡΓΗΘΗΚΕ ΕΠΙΤΟΠΙΟΣ ΕΛΕΓΧΟΣ ΓΙΑ ΤΗΝ ΑΚΡΙΒΕΙΑ ΤΗΣ ΑΠΟΤΥΠΩΣΗΣ

ΛΑΜΙΑ 27/2/97
Ο ΜΗΧΑΝΙΚΟΣ
Εργοδ. Τοπογράφος

ΘΕΩΡΗΘΗΚΕ
ΛΑΜΙΑ 27/2/97
Ο ΠΡΟΙΣΤΑΜΕΝΟΣ

ΥΠΟΜΝΗΜΑ ΕΠΙΤΡΟΠΗΣ

Το παρόν σχεδιάγραμμα συνοδεύει την από 3/12/98 έκθεση της επιτροπής καθορισμού ορίων Αιγιαλού και Παραλίας (άρθρο 100 ΠΔ 284/88).


Κόκκινη γραμμή: 18,1,2,3,.......,23,24,25 (γραμμή αιγιαλού)
Κίτρινη γραμμή: 21',1',2',....,23',24',25' (γραμμή παραλίας)
Μπλέ γραμμή: 4,1'',2'',....,38'',39'',40'' (παλαιός αιγιαλός)
Στό τμήμα 18,1,2,...,24,25 γιά πρώτη φορά χαράσσεται αιγιαλός & παραλία

Γιά τον καθορισμό της οριογραμμής της παραλίας, χαράχθηκε πολυγωνική γραμμή παράλληλη πρός την οριογραμμή του-αιγιαλού σε απόσταση 15 μέτρων γιά να εξυπηρετούνται οι σκοποί του άρθρου 7 παρ.1 του Ν.2344/1940.
Οι κορυφές της οριογραμμής του αιγιαλού εξασφαλίζονται με συντεταγμένες σύμφωνα με τον παράπλευρο πίνακα. Ομοίως με συντ/νες εξασφαλίζονται και οι κορυφές της οριογραμμής παλαιού αιγιαλού (πίνακας).
Δεν υπάρχουν κτίσματα στή ζώνη της παραλίας.

ΛΑΜΙΑ 3/12/1998
Η ΕΠΙΤΡΟΠΗ

Ο ΠΡΟΕΔΡΟΣ
Βασιλική
Εφοριακός ΔΕ

ΤΑ ΜΕΛΗ
1. Γεώργιος
2. Τριαντάφυλλος

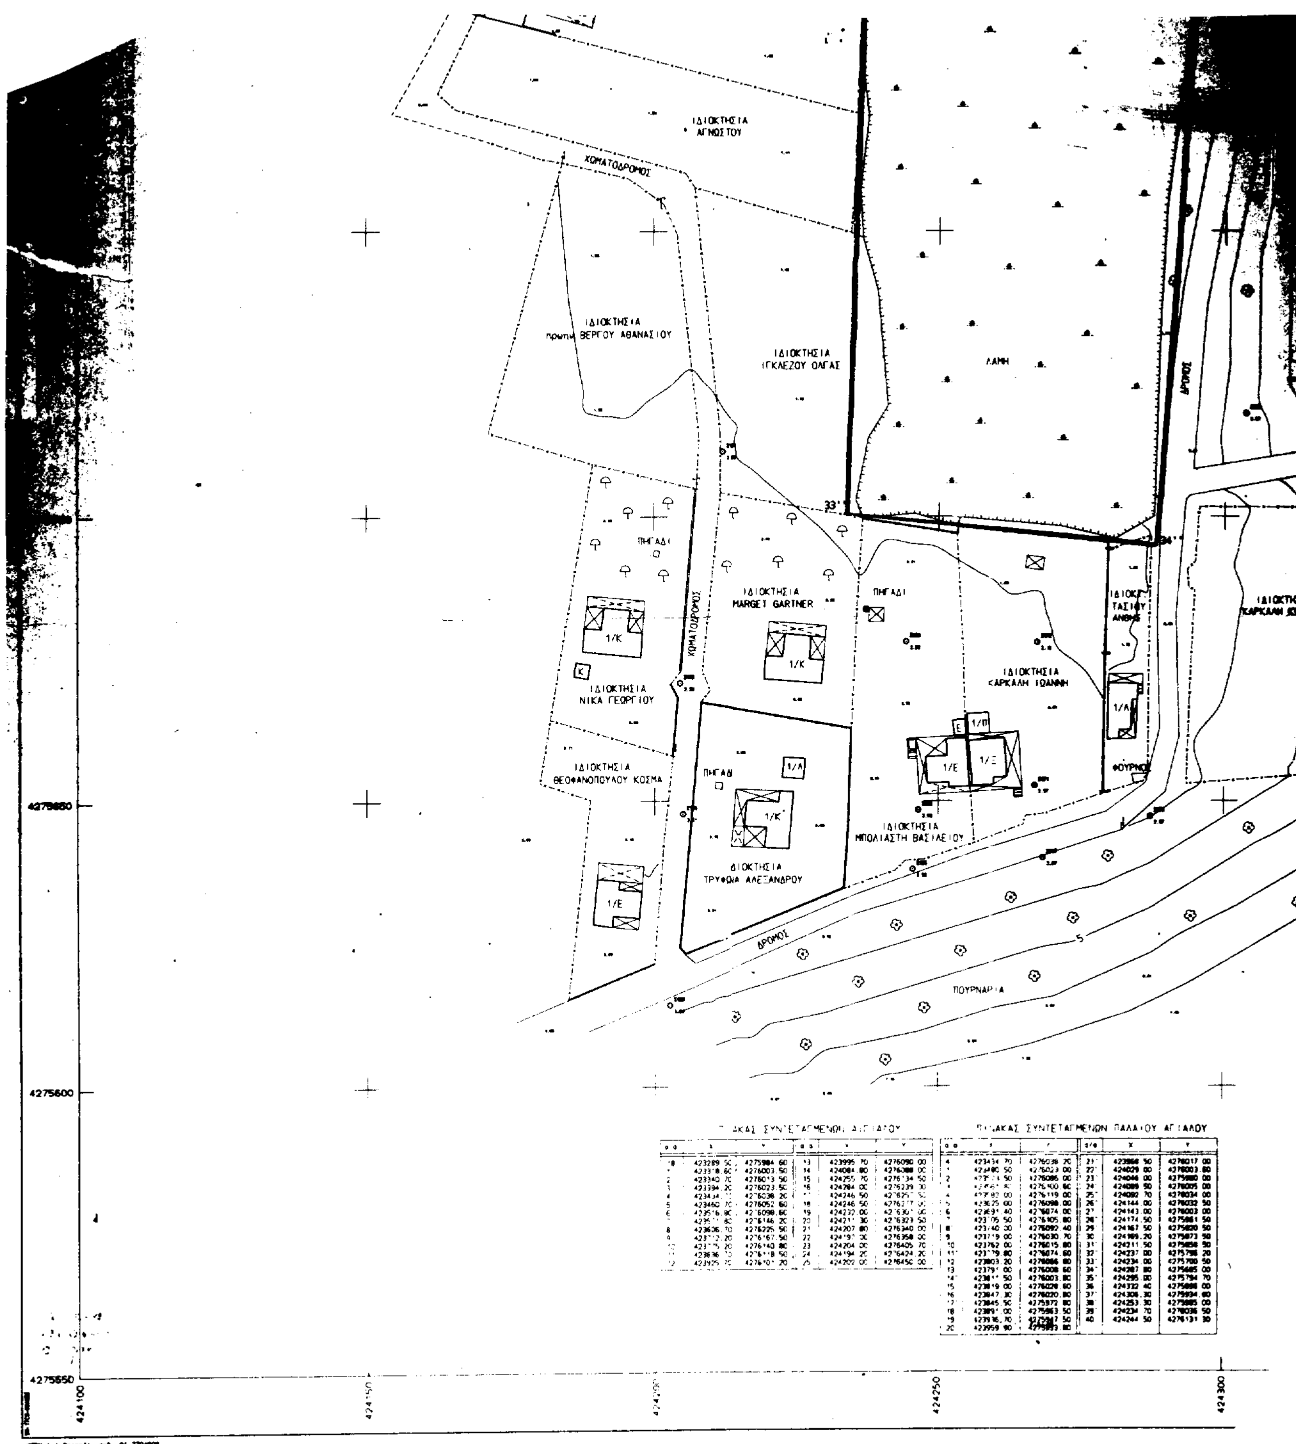



ΠΙΝΑΚΑΣ ΣΥΝΤΕΤΑΓΜΕΝΩΝ ΑΙΓΙΑΛΟΥ

α/α	X	Y	α/α	X	Y
[illegible]	423289.50	4275984.60	13	423995.70	4276090.00
[illegible]	423318.60	4276003.50	14	424084.80	[illegible].00
2	423340.70	4276013.50	15	424255.70	4276134.50
3	423394.20	4276023.50	16	424284.00	4276239.00
4	[illegible]	4276038.20	[illegible]	424246.50	[illegible].50
5	423460.70	4276052.60	18	424246.50	[illegible].00
6	423516.80	4276098.60	19	424232.00	[illegible].00
[illegible]	[illegible].80	4276146.20	20	[illegible].30	4276323.50
8	423606.70	4276225.50	21	424207.80	4276340.00
9	[illegible].20	4276167.50	22	[illegible].00	4276358.00
[illegible]	[illegible].20	4276140.80	23	424204.00	4276405.70
[illegible]	423836.[illegible]	4276118.50	24	424194.20	4276424.20
[illegible]	423925.[illegible]	[illegible].20	25	424202.00	4276450.00

ΠΙΝΑΚΑΣ ΣΥΝΤΕΤΑΓΜΕΝΩΝ ΠΑΛΑΙΟΥ ΑΙΓΙΑΛΟΥ

α/α	X	Y	α/α	X	Y
4	423434.70	4276038.20	21	[illegible].50	4276017.00
1	[illegible].50	4276023.00	22	424029.00	4276003.80
2	[illegible].50	4276086.00	23	424046.00	[illegible].00
[illegible]	[illegible]	4276100.60	24	[illegible].50	[illegible].00
4	[illegible].00	4276119.00	25	[illegible].70	4276034.00
5	423625.00	4276098.00	26	424144.00	4276032.50
6	[illegible].40	4276074.00	27	424143.00	4276003.00
[illegible]	423705.50	4276105.80	28	424174.50	[illegible].50
8	423740.00	4276092.40	29	424167.50	[illegible].50
9	[illegible].00	4276030.70	30	424189.20	4275873.50
10	423762.00	4276015.80	31	424211.50	[illegible].50
11	[illegible].80	4276074.60	32	424237.00	[illegible].20
12	423803.20	[illegible].80	33	424234.00	4275700.50
13	[illegible].00	4276008.60	34	[illegible].80	[illegible].00
14	[illegible].50	4276003.80	35	424295.80	4275794.70
15	[illegible].00	4276028.60	36	424332.40	[illegible].00
16	423847.30	4276020.80	37	[illegible].30	[illegible].80
17	423845.50	4275972.80	38	424253.30	[illegible].00
18	[illegible].00	4275963.50	39	424234.70	[illegible].50
19	[illegible].70	[illegible].50	40	424244.50	[illegible].30
20	423959.90	[illegible].80			

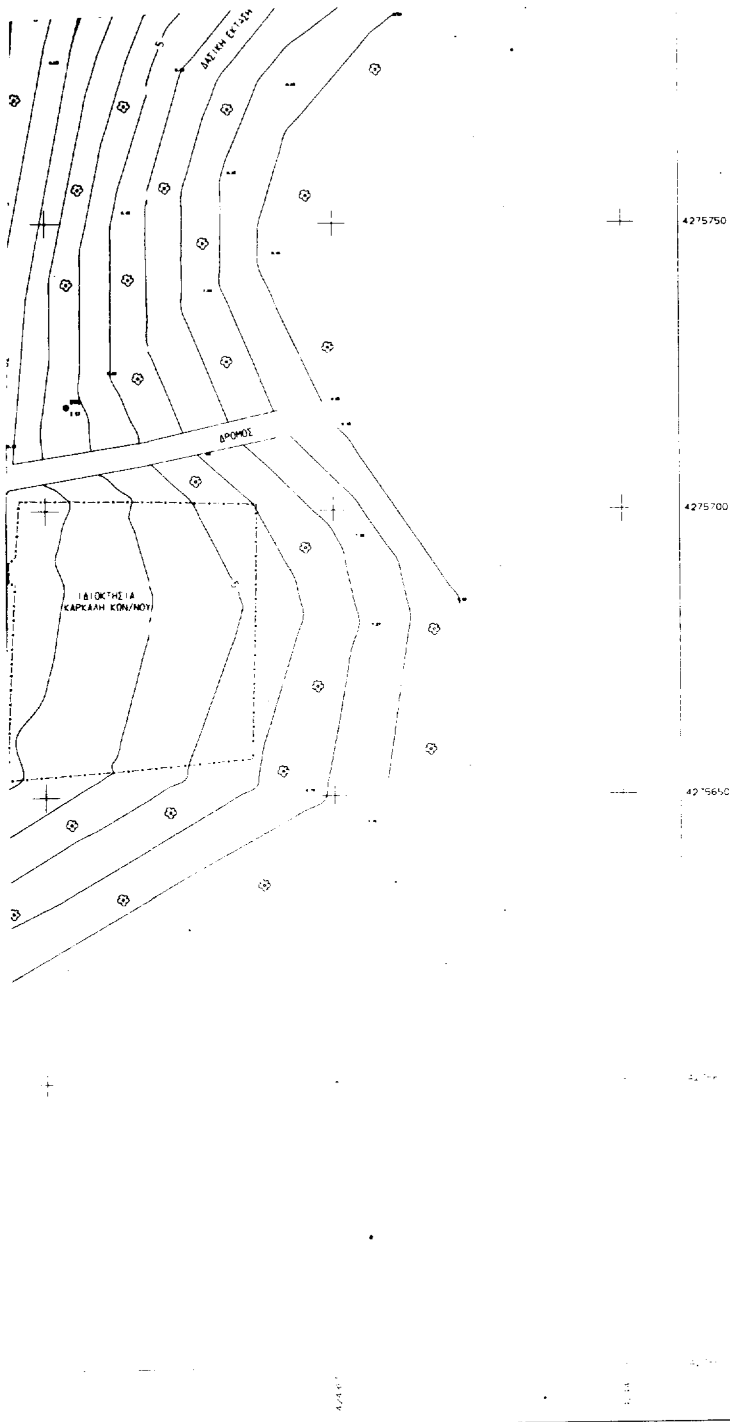

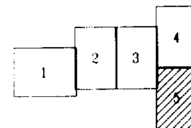

ΕΛΛΗΝΙΚΗ ΔΗΜΟΚΡΑΤΙΑ
ΝΟΜΑΡΧΙΑΚΗ ΑΥΤΟΔΙΟΙΚΗΣΗ ΦΘΙΩΤΙΔΑΣ
Δ/ΝΣΗ ΤΕΧΝΙΚΩΝ ΥΠΗΡΕΣΙΩΝ

ΚΑΘΟΡΙΣΜΟΣ ΟΡΙΩΝ ΑΙΓΙΑΛΟΥ ΚΑΙ ΠΑΡΑΛΙΑΣ ΠΕΡΙΟΧΩΝ Ν. ΦΘΙΩΤΙΔΑΣ

απο Βασιλικη Στυλιδας εως Αχλαδι και
απο Αταλαντη εως Παραλια Τραγανας
ΤΜΗΜΑ: "ΠΑΡΑΛΙΑ ΤΡΑΓΑΝΑΣ"

1 2 3 4 5

ΚΛΙΜΑΚΑ 1:500
ΙΣΟΔΙΑΣΤΑΣΗ: 1.00

ΟΡΙΖΟΝΤΙΟΓΡΑΦΙΚΗ ΑΠΟΤΥΠΩΣΗ

ΜΕΛΕΤΗΤΗΣ:
ΣΥΜΠΡΑΤΤΟΝΤΑ ΓΡΑΦΕΙΑ ΜΕΛΕΤΩΝ
ΣΑΒΒΑ ΠΑΤΣΟΥΡΑ & ΣΤΕΛΙΟΥ ΖΑΧΑΡΟΠΟΥΛΟΥ

ΑΡ. ΣΧΕΔΙΟΥ 5
ΗΜΕΡΟΜΗΝΙΑ
ΛΑΜΙΑ ΣΕΠΤΕΜΒΡΙΟΣ 1996

Δ.Τ.Υ. Ν.ΦΘ/ΔΑΣ

ΕΠΙΒΛΕΨΗ	Ο ΕΠΙΒΛΕΠΩΝ ΜΗΧΑΝΙΚΟΣ	Γ. ΤΣΑΜΠΡΑΣ (Α.Τ.Μ.)
ΕΛΕΓΧΟΣ	Ο ΠΡΟΪΣΤΑΜΕΝΟΣ	Γ. ΤΣΑΜΠΡΑΣ (Α.Τ.Μ.)
ΘΕΩΡΗΣΗ	Ο ΔΙΕΥΘΥΝΤΗΣ	ΣΩΤ. ΔΡΟΣΟΣ (ΜΗΧ.ΜΗΧ)
ΕΓΚΡΙΣΗ	ΕΓΚΡΙΤΙΚΗ ΑΠΟΦΑΣΗ	

ΕΘΝΙΚΟ ΤΥΠΟΓΡΑΦΕΙΟ

ΕΦΗΜΕΡΙΔΑ ΤΗΣ ΚΥΒΕΡΝΗΣΕΩΣ

ΚΑΠΟΔΙΣΤΡΙΟΥ 34 * ΑΘΗΝΑ 104 32 * TELEX 223211 YPET GR * FAX 52 34 312
ΗΛΕΚΤΡΟΝΙΚΗ ΔΙΕΥΘΥΝΣΗ: http: www.et.gr
INTERNET: hol.gr
e-mail: nvas @ hol.gr

ΥΠΗΡΕΣΙΕΣ ΕΞΥΠΗΡΕΤΗΣΗΣ ΠΟΛΙΤΩΝ

ΚΕΝΤΡΙΚΗ ΥΠΗΡΕΣΙΑ
Σολωμού 51

Πληροφορίες δημοσιευμάτων Α.Ε. - Ε.Π.Ε.	5225 761 5230 841
Πληροφορίες δημοσιευμάτων λοιπών Φ.Ε.Κ.	5225 713 5249 547
Πώληση Φ.Ε.Κ.	5239 762
Φωτοαντίγραφα παλαιών Φ.Ε.Κ.	5248 141
Βιβλιοθήκη παλαιών Φ.Ε.Κ.	5248 188
Οδηγίες για δημοσιεύματα Α.Ε. - Ε.Π.Ε.	5248 785
Εγγραφή Συνδρομητών Φ.Ε.Κ. και αποστολή Φ.Ε.Κ.	5248 320

ΠΕΡΙΦΕΡΕΙΑΚΑ ΓΡΑΦΕΙΑ
ΠΩΛΗΣΗΣ Φ.Ε.Κ.

ΘΕΣΣΑΛΟΝΙΚΗ Βασ. Όλγας 227 - Τ.Κ. 54100	(031) 423 956
ΠΕΙΡΑΙΑΣ Νικήτα 6-8 Τ.Κ. 185 31	4135 228
ΠΑΤΡΑ Κορίνθου 327 - Τ.Κ. 262 23	(061) 6381 100
ΙΩΑΝΝΙΝΑ Διοικητήριο Τ.Κ. 450 44	(0651) 87215
ΚΟΜΟΤΗΝΗ Δημοκρατίας 1 Τ.Κ. 691 00	(0531) 22 858
ΛΑΡΙΣΑ Διοικητήριο Τ.Κ. 411 10	(041) 597449
ΚΕΡΚΥΡΑ Σαμαρά 13 Τ.Κ. 491 00	(0661) 89 127 / 89 120
ΗΡΑΚΛΕΙΟ Πλ. Ελευθερίας 1, Τ.Κ. 711 10	(081) 396 223
ΛΕΣΒΟΣ Πλ. Κωνσταντινουπόλεως Τ.Κ. 811 00 Μυτιλήνη	(0251) 46 888 / 47 533

ΤΙΜΗ ΦΥΛΛΩΝ ΕΦΗΜΕΡΙΔΟΣ ΤΗΣ ΚΥΒΕΡΝΗΣΕΩΣ	
	- Μέχρι 8 σελίδες 200 δρχ. - Από 8 σελίδες και άνω προσαύξηση 100 δρχ. ανά 8σέλιδο ή μέρος αυτού

Τεύχος	Κ.Α.Ε. Προϋπολογισμού 2531	Κ.Α.Ε. εσόδου υπέρ ΤΑΠΕΤ 3512
Α' (Νόμοι, Π.Δ., Συμβάσεις κ.λπ.)	60.000 δρχ.	3.000 δρχ.
Β' (Υπουργικές αποφάσεις κ.λπ.)	70.000 »	3.500 »
Γ' (Διορισμοί, απολύσεις κ.λπ. Δημ. Υπαλλήλων)	15.000 »	750 »
Δ' (Απαλλοτριώσεις, πολεοδομία κ.λπ.)	70.000 »	3.500 »
Αναπτυξιακών Πράξεων (Τ.Α.Π.Σ.)	30.000 »	1.500 »
Ν.Π.Δ.Δ. (Διορισμοί κ.λπ. προσωπικού Ν.Π.Δ.Δ.)	15.000 »	750 »
Παράρτημα (Προκηρύξεις θέσεων ΔΕΠ κ.τλ.)	5.000 »	250 »
Δελτίο Βιομηχανικής Ιδιοκτησίας (Δ.Ε.Β.Ι.)	10.000 »	500 »
Ανωτάτου Ειδικού Δικαστηρίου (Α.Ε.Δ.)	3.000 »	150 »
Προκηρύξεων Α.Σ.Ε.Π.	10.000 »	500 »
Ανωνύμων Εταιρειών & Ε.Π.Ε.	250.000 »	12.500 »
ΓΙΑ ΟΛΑ ΤΑ ΤΕΥΧΗ ΕΚΤΟΣ Α.Ε. & Ε.Π.Ε.	250.000 »	12.500 »

* Οι συνδρομές του εσωτερικού προπληρώνονται στα Δημόσια Ταμεία που δίνουν αποδεικτικό είσπραξης (διπλότυπο) το οποίο με τη φροντίδα του ενδιαφερομένου πρέπει να στέλνεται στην Υπηρεσία του Εθνικού Τυπογραφείου.
* Οι συνδρομές του εξωτερικού επιβαρύνονται, πέραν των ανωτέρω αναφερομένων ποσών, με τα ταχυδρομικά τέλη και μπορεί να στέλνονται με επιταγή και σε ανάλογο συνάλλαγμα στο Διευθυντή Διαχείρισης του Εθνικού Τυπογραφείου.
* Η πληρωμή του υπέρ ΤΑΠΕΤ ποσοστού που αντιστοιχεί σε συνδρομές, εισπράττεται από τα Δημόσια Ταμεία.
* Οι συνδρομητές του εξωτερικού μπορούν να στέλνουν το ποσό του ΤΑΠΕΤ μαζί με το ποσό της συνδρομής.
* Οι Νομαρχιακές Αυτοδιοικήσεις, οι Δήμοι, οι Κοινότητες ως και οι επιχειρήσεις αυτών πληρώνουν το μισό χρηματικό ποσό της συνδρομής και ολόκληρο το ποσό υπέρ του ΤΑΠΕΤ.
* Η συνδρομή ισχύει για ένα χρόνο, που αρχίζει την 1η Ιανουαρίου και λήγει την 31η Δεκεμβρίου του ίδιου χρόνου. Δεν εγγράφονται συνδρομητές για μικρότερο χρονικό διάστημα.
* Η εγγραφή ή ανανέωση της συνδρομής πραγματοποιείται το αργότερο μέχρι τον Μάρτιο κάθε έτους.
* Αντίγραφα διπλοτύπων, ταχυδρομικές επιταγές και χρηματικά γραμμάτια δεν γίνονται δεκτά.

Οι υπηρεσίες εξυπηρέτησης των πολιτών λειτουργούν καθημερινά από 08.00' έως 13.00'

(ΑΠΟ ΤΟ ΕΘΝΙΚΟ ΤΥΠΟΓΡΑΦΕΙΟ)